



# Schemat jednokreskowy rozdzielni oświetleniowej SO-1

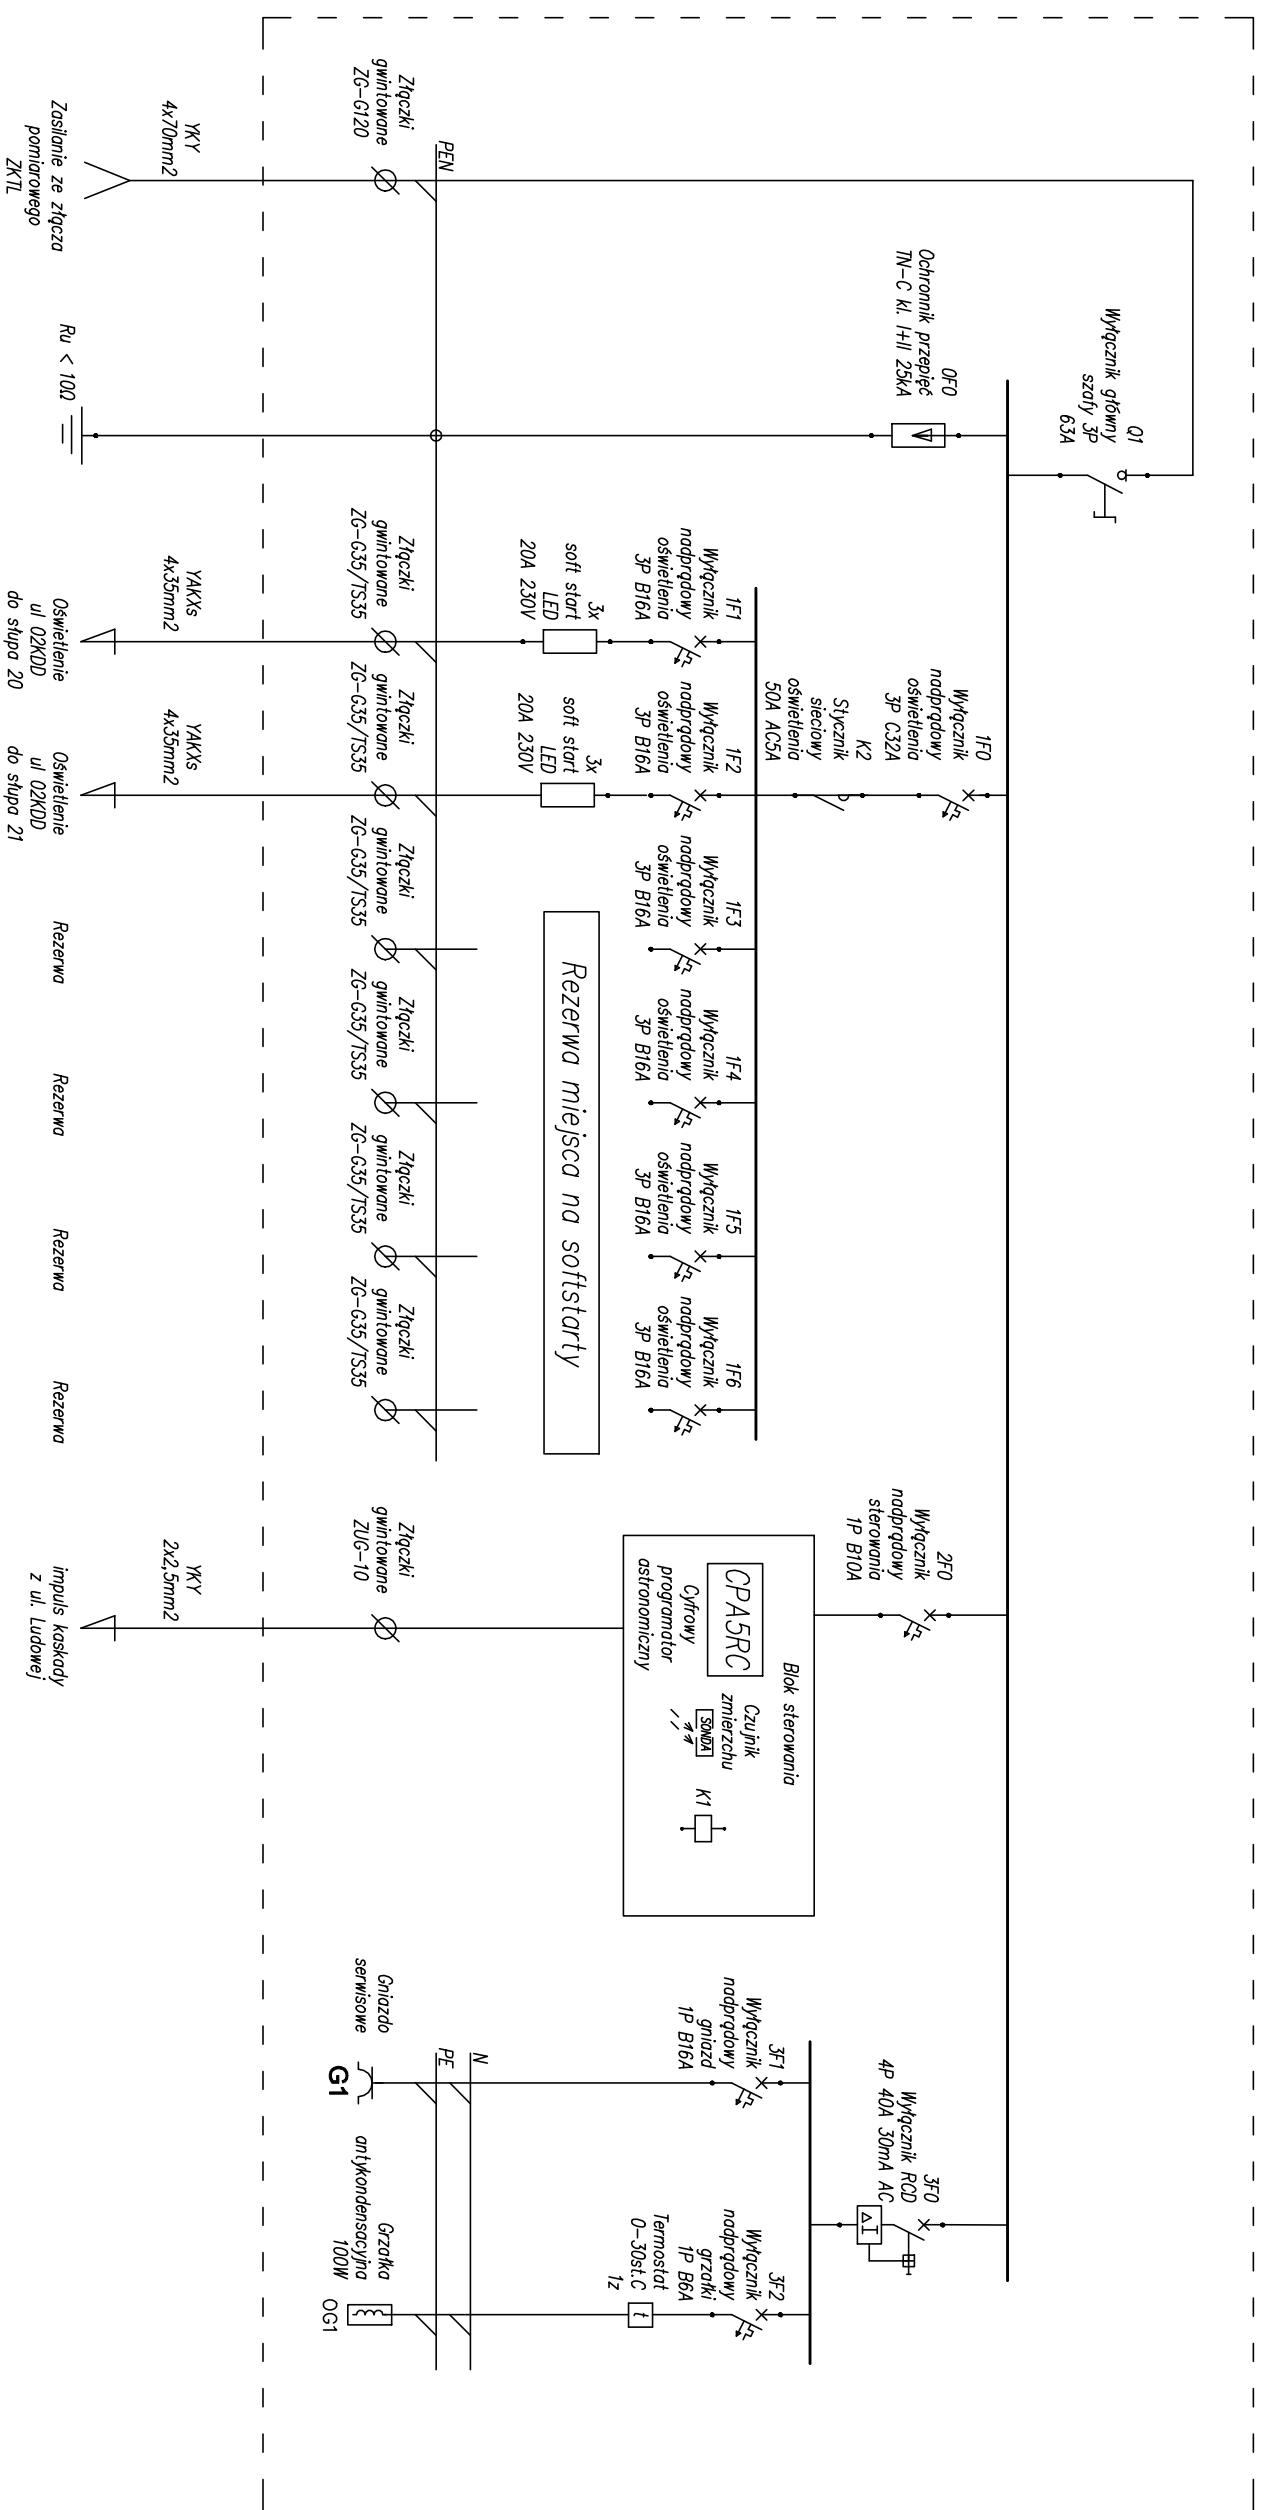

		M. Gniazdowski, A. Sosnowski ul. Elewatorska 13/22, 15-620 Białystok tel.: (085) 652 06 80, e-mail: drogowskaz-sc@2.pl	
		Siedziba: Nowa Gromadka, Schemat szafki oświetleniowej SO-2	
Stan: -	Data: 05.2021	Symbol nr: E-3	Branża: ELEKTRYCZNA
mgr inż. Przemysław PDI/0086/PW/OE/13		Branża ELEKTRYCZNA	