Schemat oświetlenia
2KDD - odcinek II

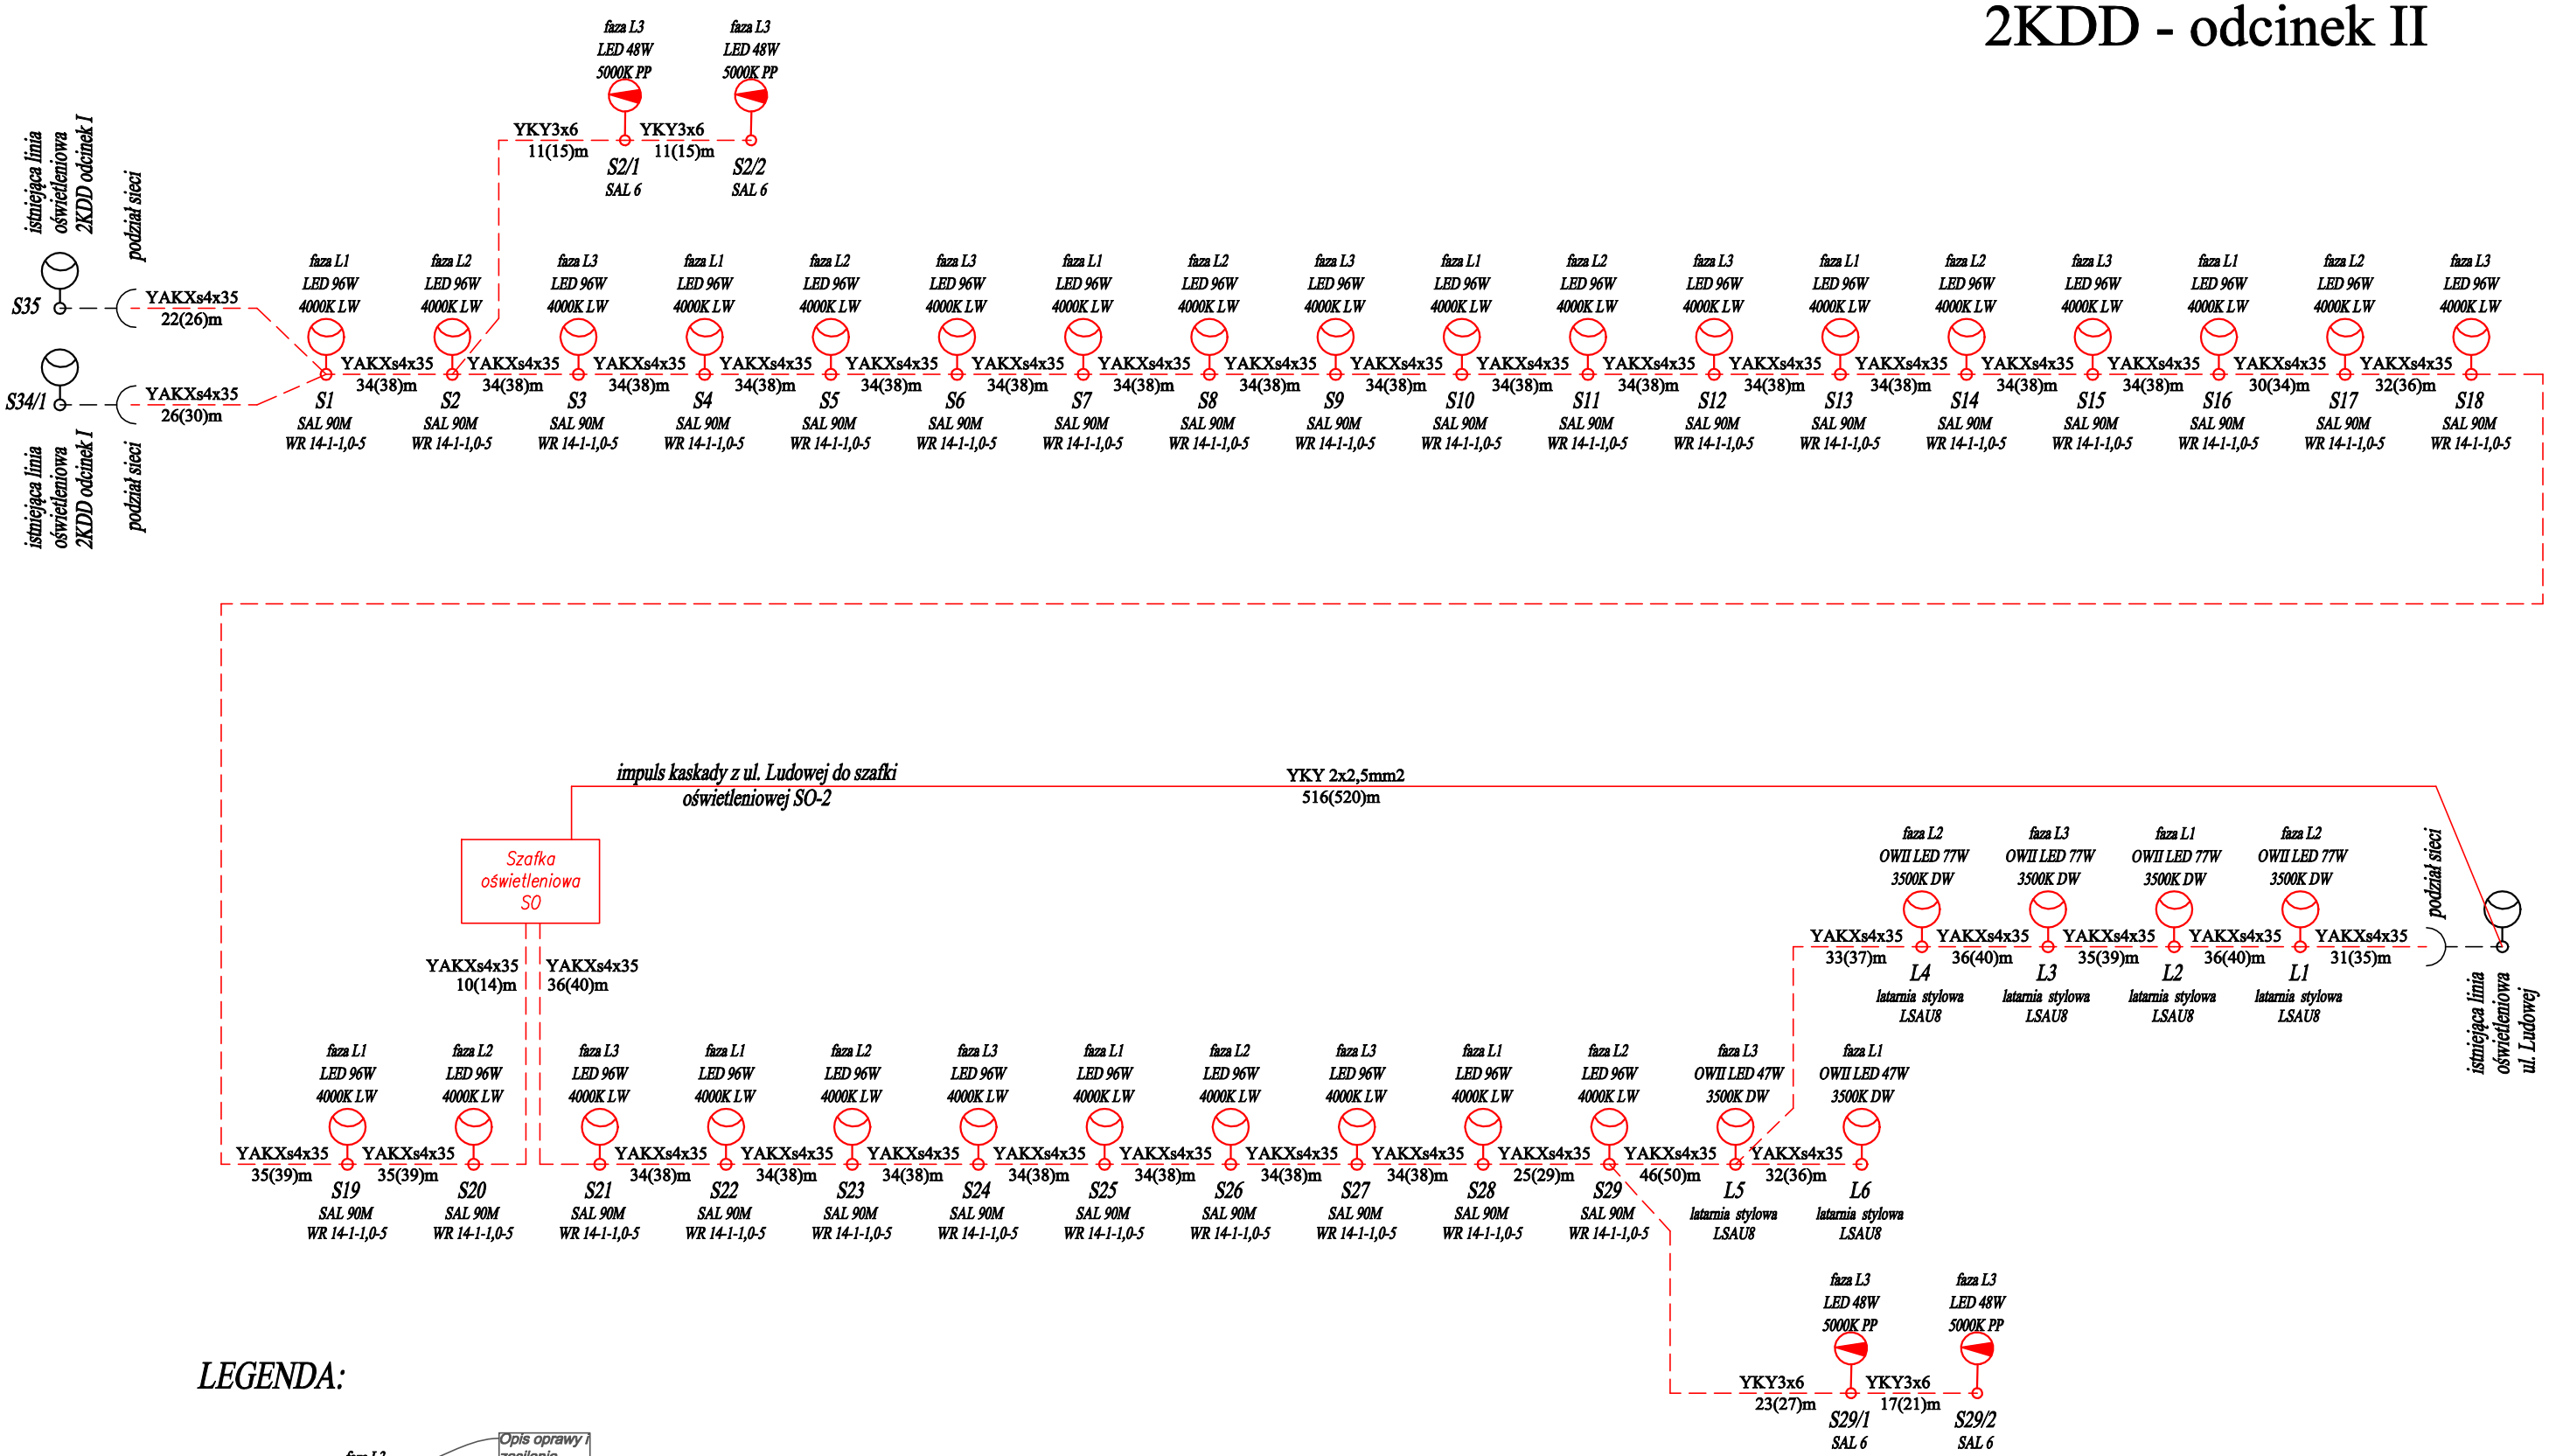

LEGENDA:

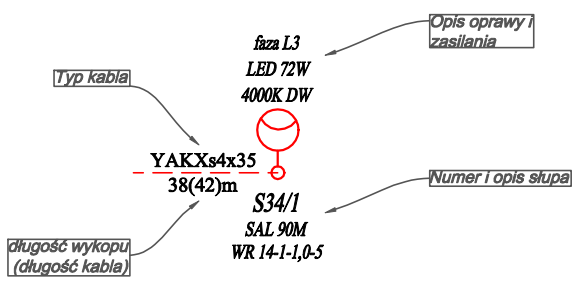

Drogowskaz s.c.
M. Gwiazdowski, A. Sosnowski
ul. Elewatorska 13/22, 15-620 Białystok
tel. (085) 652 06 80, e-mail: drogowskaz-sc@o2.pl

Stadium: PW	Nazwa rysunku: Schemat linii oświetleniowej	Rysunek nr: E-2
Skala: -	Obiekt: Budowa drogi od strony zachodniej miasta Wysokie Mazowieckie - Etap II	Data: 05.2021

BRANŻA ELEKTRYCZNA

mgr inż. Paweł Iwanicki
PDL/0086/PWOE/13