



ULICA POPIEŁUSZKI

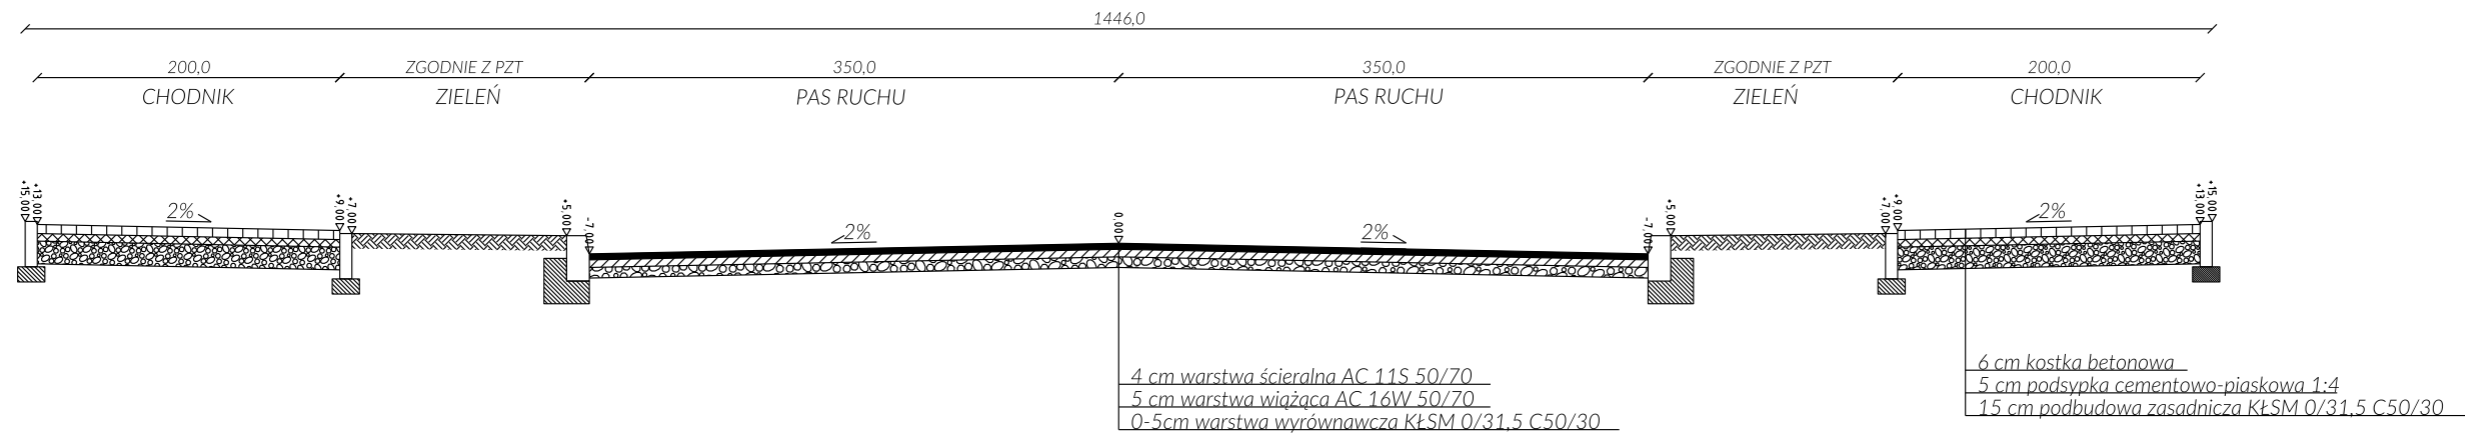

SIĘGACZ

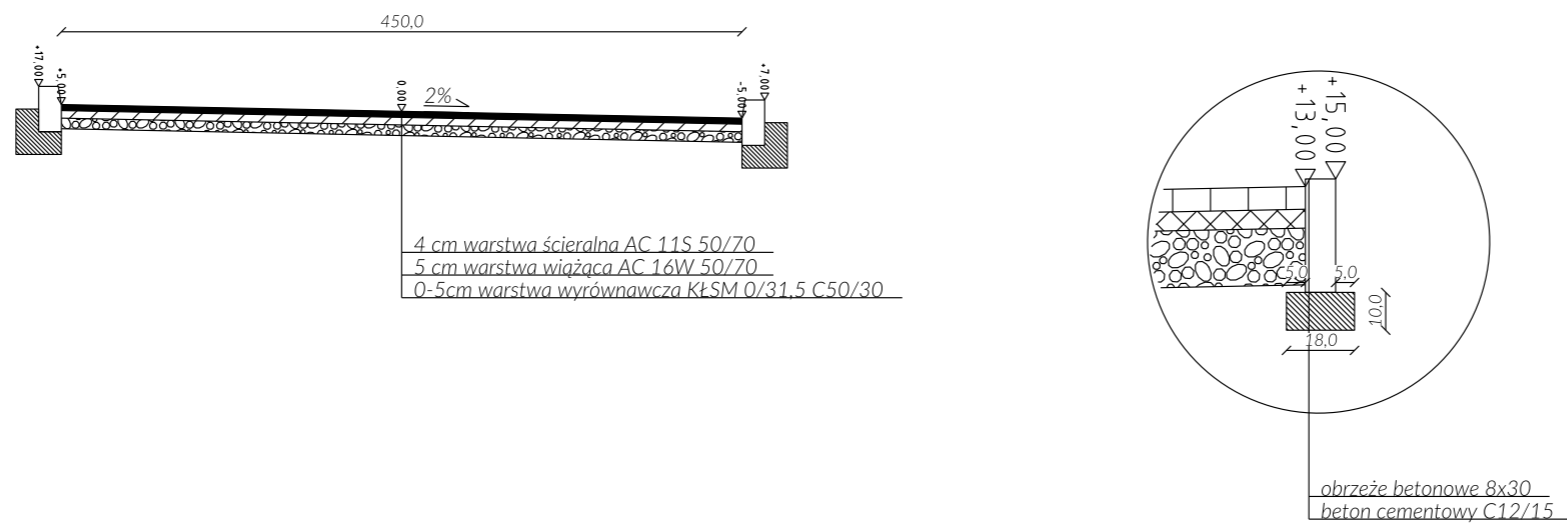

Zakład Budownictwa Inżynierskiego Karol Szymański 18-300 Zambrów, Aleja Wojska Polskiego 27A lok. 100			
INWESTOR			
Burmistrz Miasta Wysokie Mazowieckie 18-200 Wysokie Mazowieckie, Ludowa 15			
Objekt: Przebudowa ulicy Popiełuszki wraz z siegaczem na działki 759/2 i 755/13 oraz budową i przebudową infrastruktury technicznej w Wysokiem Mazowieckiem			
Stadium: Projekt wykonawczy		Branża: Drogowa	
Nr rysunku: 4.1	Skala: 1:50	Nazwa rysunku: Przekroje normalne	Data: 21.10.2020
Opracował:	Specjalność:	Nr uprawnień:	Podpis:
Projektant: mgr Inż. Karol Szymański	drogowa	PDL/0123/PBD/17	
Asystent projektanta: mgr Inż. Marcin Macko	drogowa		
Sprawdzający: mgr Inż. Maciej Szymański	drogowa	PDL/0030/PBD/18	