


SZCZEGÓŁ MONTAŻOWY HYDRANTU

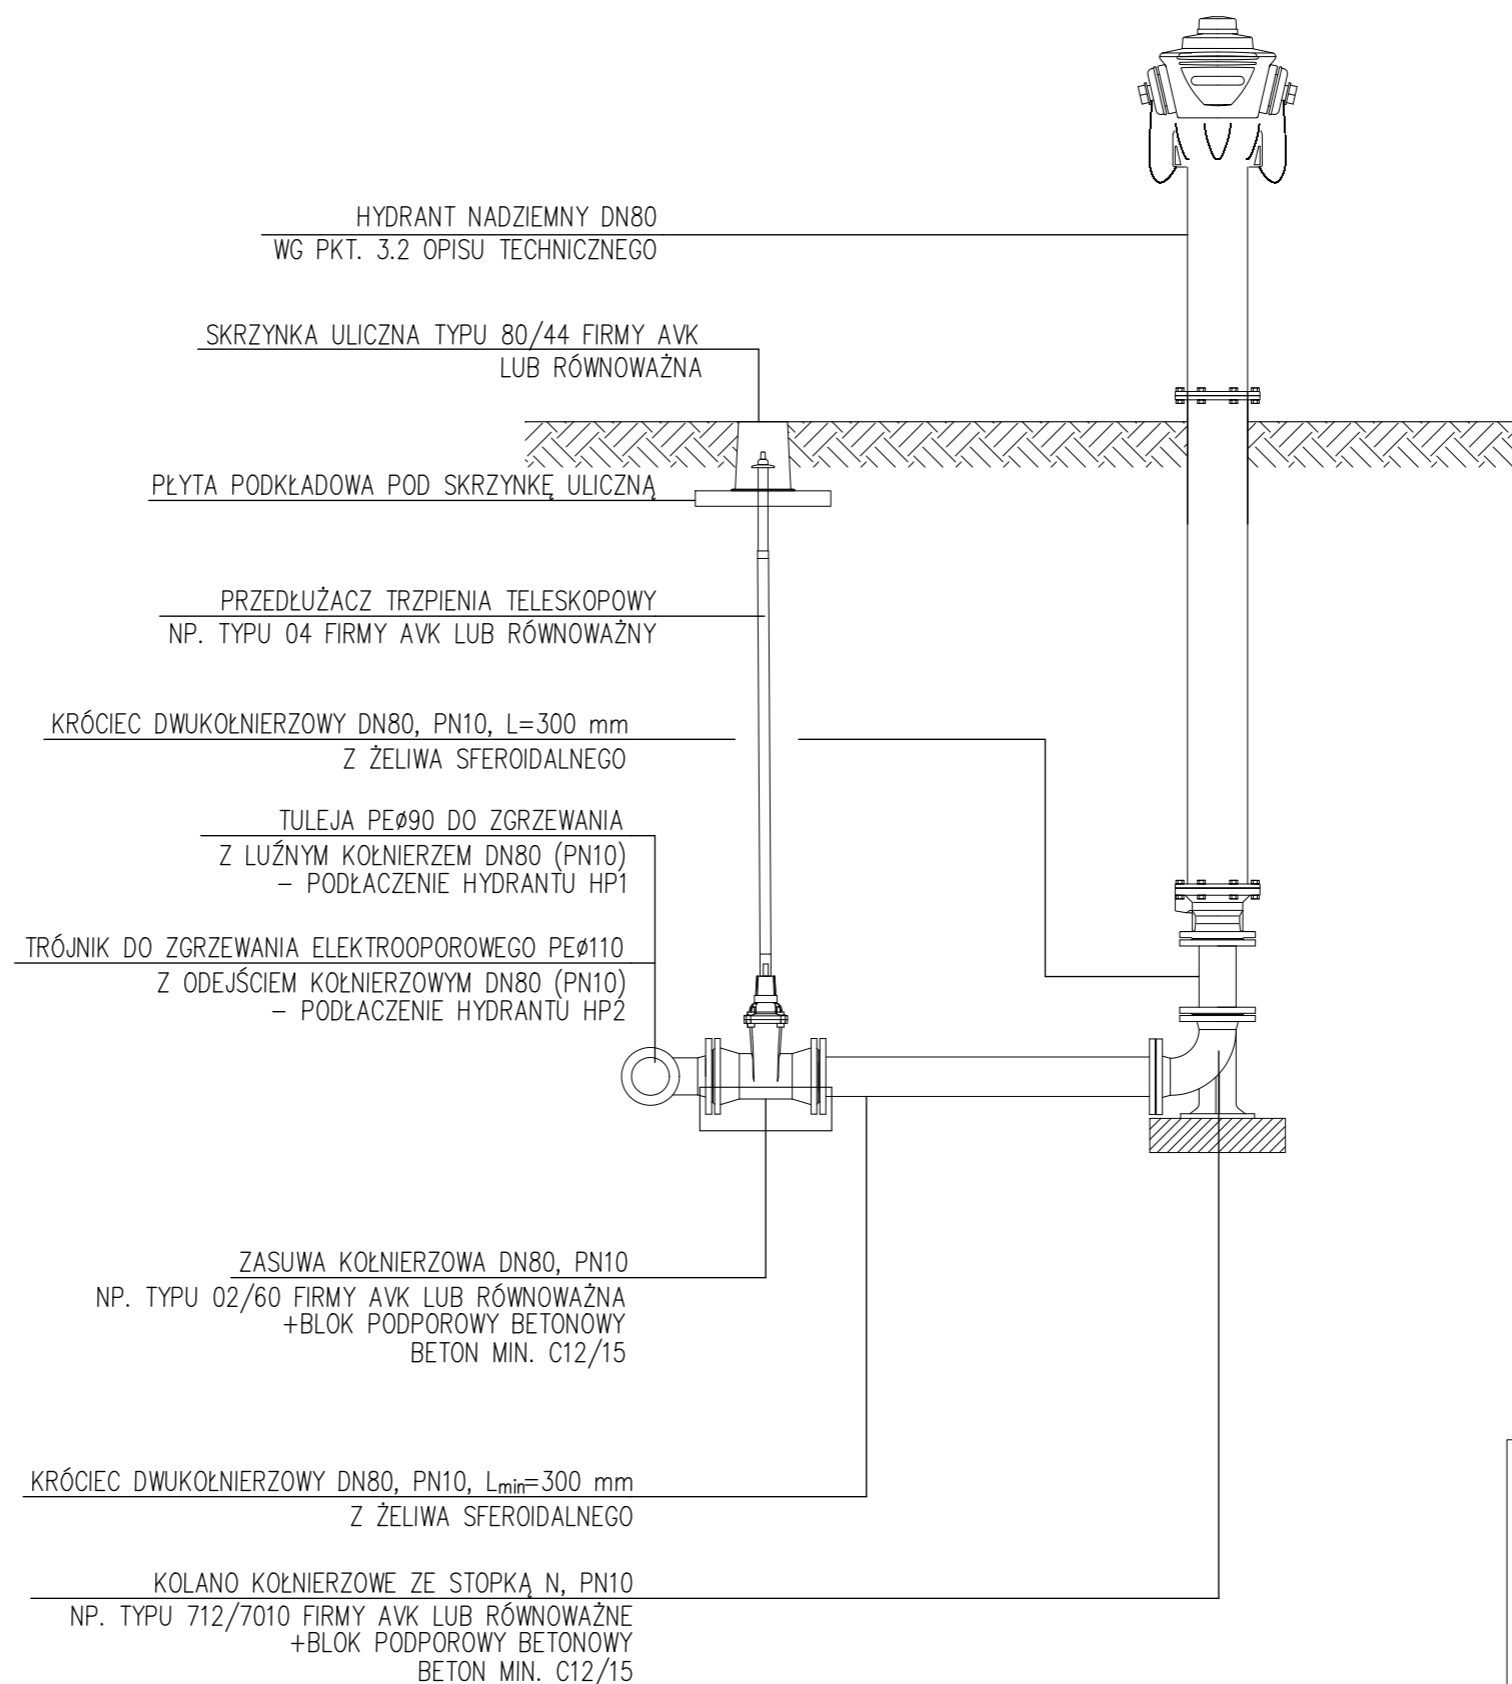

Zakład Budownictwa Inżynieryjnego Karol Szymański
18-300 Zambrów, Aleja Wojska Polskiego 27A lok. 100

INWESTOR

Burmistrz Miasta Wysokie Mazowieckie
18-200 Wysokie Mazowieckie, Ludowa 15

Obiekt:

**Budowa ulicy Jerzego Popiełuszki wraz z budową i
przebudową infrastruktury technicznej
w Wysokiem Mazowieckiem**

Stadium:

PROJEKT WYKONAWCZY

Branża:

SANITARNA

Nr rysunku:

RS-01

Skala:

-/-

Nazwa rysunku:

**SZCZEGÓŁ
PODŁĄCZENIA HYDRANTU**

Data:

21.10.2020

Opracował:

mgr inż. Leszek Kasprzycki

Specjalność:

sanitarna

Nr uprawnień:

PDL/0142/POOS/10

Podpis: