PROFIL PODŁUŻNY SIECI CIEPŁOWNICZEJ Z ELEMENTÓW PREIZOLOWANYCH

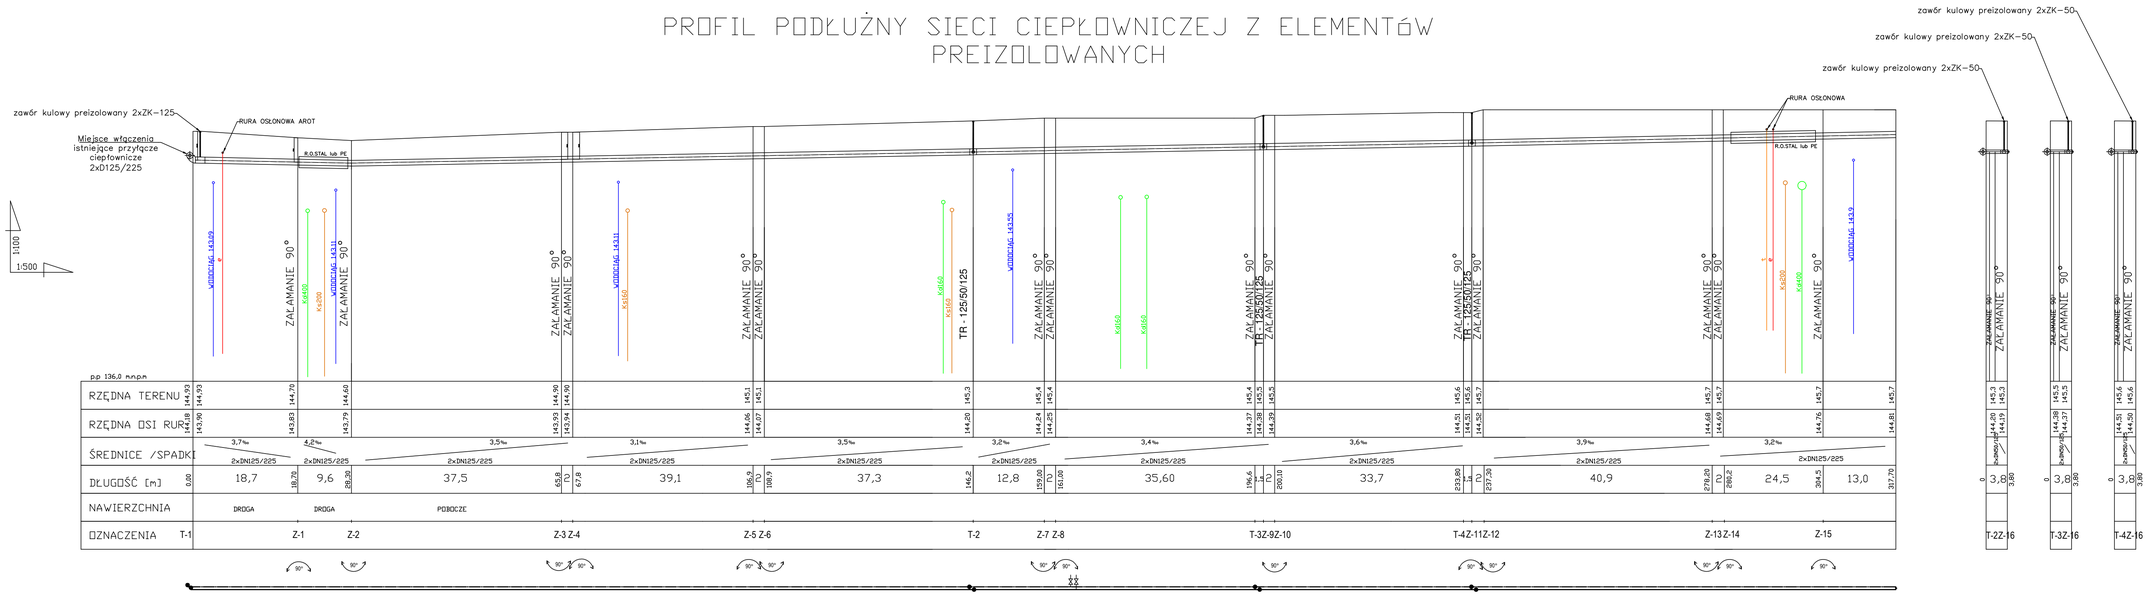

PROFILE PODŁUŻNE - sieć ciepłownicza
skala 1:100/500

BW PROJEKT Bartosz Wojtkowski
Piłaki Wielkie 16B, 11-610 Pozezdrze
NIP 845-186-87-79, REGON 281415329
tel. **790 882 575**, e-mail: **bwprojekt@wp.pl**

NAZWA INWESTYCJI:
BUDOWA DROGI MIĘDZY ULICĄ LUDOWĄ I STADIONOWĄ (Z4KDD, CZĘŚĆ 22KDD)

ADRES INWESTYCJI:
jednostka ewidencyjna: 201301_1 Wysokie Mazowieckie
obręb ewidencyjny: 201301_1.0001 Wysokie Mazowieckie
działki nr ewidencyjny: 705/8, 705/10
działki przewidziane do przejęcia w pas drogowy: 691
działki przeznaczone do ogranicznego sposobu korzystania: 593/10, 690/19

INWESTOR:
BURMISTRZ MIASTA WYSOKIE MAZOWIECKIE
UL. LUDOWA 15, 18-200 WYSOKIE MAZOWIECKIE

PROJEKTANT BRANŻY SANITARNEJ:	NR UPRAWNIEŃ:	PODPIS:
mgr inż. Seweryn Kintop	**WAM/0161/PWOS/17**	
SPRAWDZAJĄCY BRANŻY SANITARNEJ:	NR UPRAWNIEŃ:	PODPIS:
mgr inż. Łukasz Pruszak	**POM/0163/POOS/06**	

TYTUŁ RYSUNKU:
PROFILE PODŁUŻNE - sieć ciepłownicza

FAZA:		BRANŻA:
PROJEKT TECHNICZNY		**SANITARNA**
DATA:	SKALA:	NR RYS:
10.11.2021	**1:100/500**	**S-2**