


SCHEMAT WYPEŁNIENIA WYKOPU SIECI CIEPLNEJ

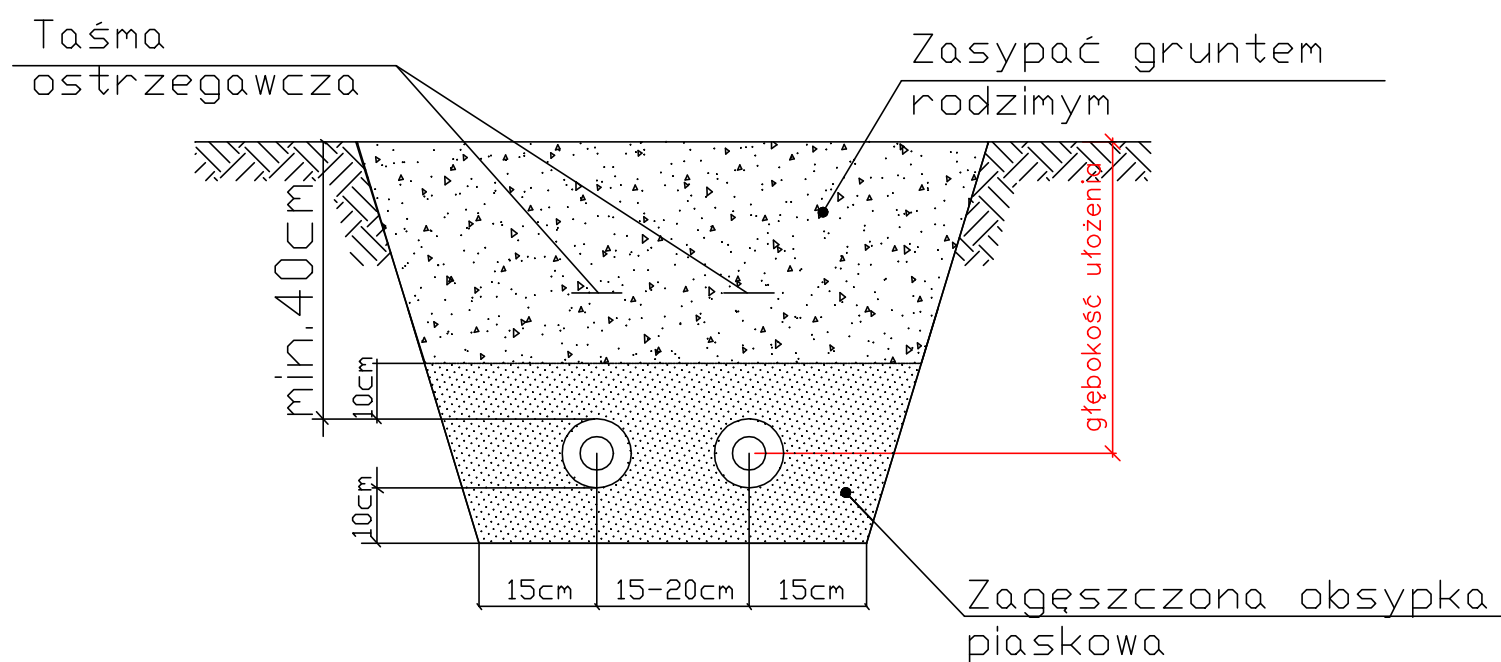

SCHEMAT WYPEŁNIENIA WYKOPU
skala --



BW PROJEKT Bartosz Wojtkowski
Piłaki Wielkie 16B, 11-610 Pozezdrze
NIP 845-186-87-79, REGON 281415329
tel. 790 882 575, e-mail: bwprojekt@wp.pl

NAZWA INWESTYCJI:
**BUDOWA DROGI MIĘDZY ULICĄ LUDOWĄ I STADIONOWĄ
(24KDD, CZĘŚĆ 22KDD)**

ADRES INWESTYCJI:
jednostka ewidencyjna: 201301_1 Wysokie Mazowieckie
obręb ewidencyjny: 201301_1.0001 Wysokie Mazowieckie
działki nr ewidencyjne: 705/8, 705/10
działki przewidziane do przejścia w pas drogowy: 691
działki przeznaczone do ograniczonego sposobu korzystania: 593/10, 690/19

INWESTOR:
**BURMISTRZ MIASTA WYSOKIE MAZOWIECKIE
UL. LUDOWA 15, 18-200 WYSOKIE MAZOWIECKIE**

PROJEKTANT BRANŻY SANITARNEJ: mgr inż. Seweryn Kintop	NR UPRAWNIENIŃ: WAM/0161/PWOS/17	PODPIS:
SPRAWDZAJĄCY BRANŻY SANITARNEJ: mgr inż. Łukasz Pruszek	NR UPRAWNIENIŃ: POM/0163/POOS/06	PODPIS:

TYTUŁ RYSUNKU:
SCHEMAT WYPEŁNIENIA WYKOPU

FAZA: PROJEKT TECHNICZNY	BRANŻA: SANITARNA
DATA: 10.11.2021	NR RYS: S-5