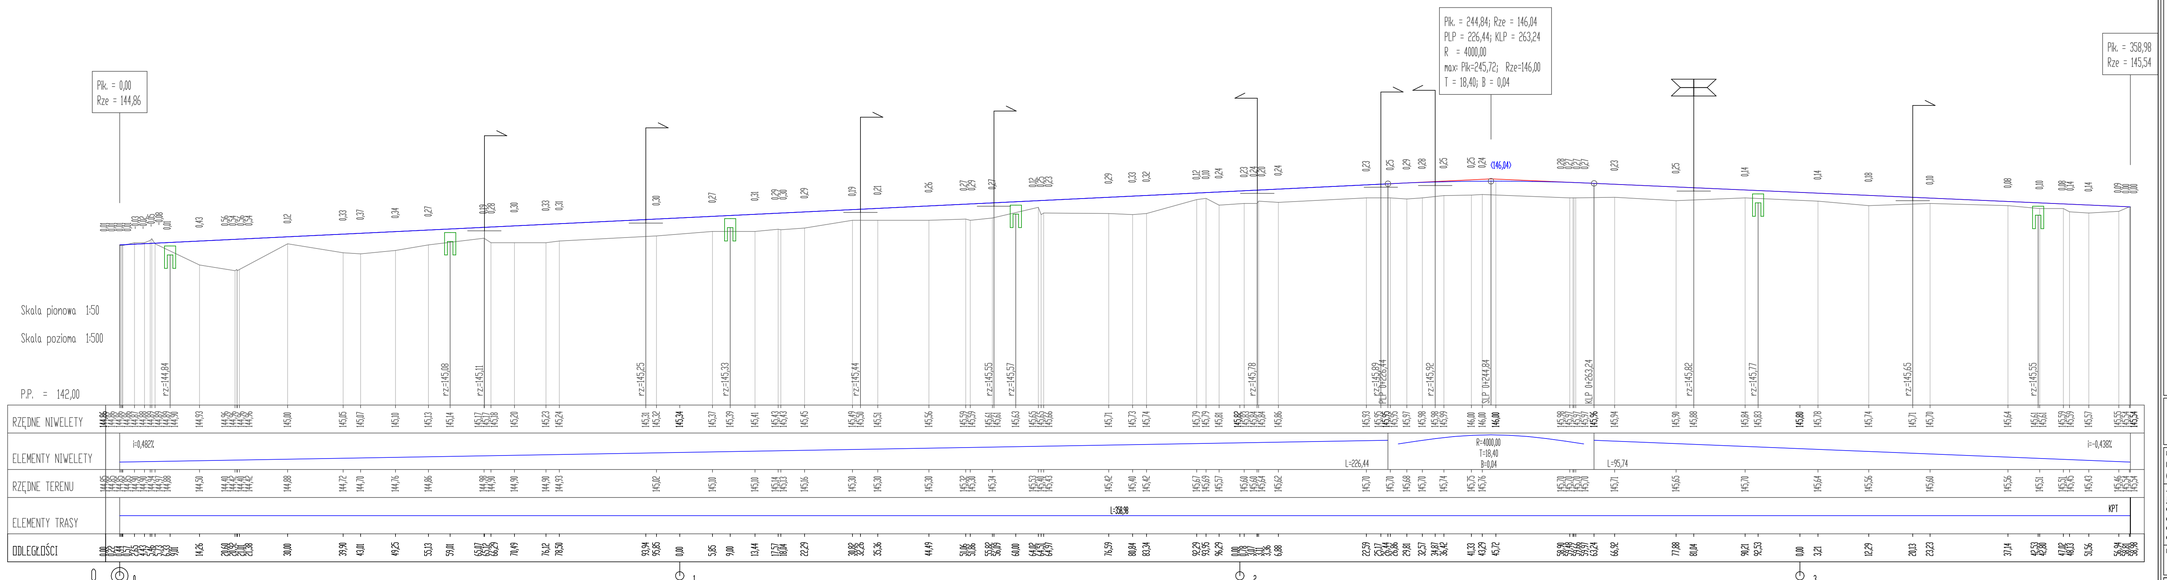

PROFIL PODŁUŻNY
skala 1:50/500

BW PROJEKT Bartosz Wojtkowski
Piłaki Wielkie 16B, 11-610 Pozezdrze
NIP 845-186-87-79, REGON 281415329
tel. **790 882 575**, e-mail: **bwprojekt@wp.pl**

NAZWA INWESTYCJI:
BUDOWA DROGI MIĘDZY ULICĄ LUDOWĄ I STADIONOWĄ (Z4KDD, CZĘŚĆ 22KDD)

ADRES INWESTYCJI:
jednostka ewidencyjna: 201301_1 Wysokie Mazowieckie
obręb ewidencyjny: 201301_1.0001 Wysokie Mazowieckie
działki nr ewidencyjny: 705/8, 705/10
działki przewidziane do przejęcia w pas drogowy: 691
działki przeznaczone do ogranicznego sposobu korzystania: 593/10, 690/19

INWESTOR:
BURMISTRZ MIASTA WYSOKIE MAZOWIECKIE
UL. LUDOWA 15, 18-200 WYSOKIE MAZOWIECKIE

PROJEKTANT BRANŻY DROGOWEJ:	NR UPRAWNIEŃ:	PODPIS:
mgr inż. Bartosz Wojtkowski	**WAM/0057/PWBD/19**	
SPRAWDZAJĄCY BRANŻY DROGOWEJ:	NR UPRAWNIEŃ:	PODPIS:
mgr inż. Kamil Szymborski	**WAM/0011/POOD/16**	

TYTUŁ RYSUNKU:
PROFIL PODŁUŻNY

FAZA:	BRANŻA:
PROJEKT WYKONAWCZY	**DROGOWA**
DATA: **10.11.2021**	SKALA: **1:50/500**
	NR RYS: **D-2**