




## PRZEKRÓJ NORMALNY

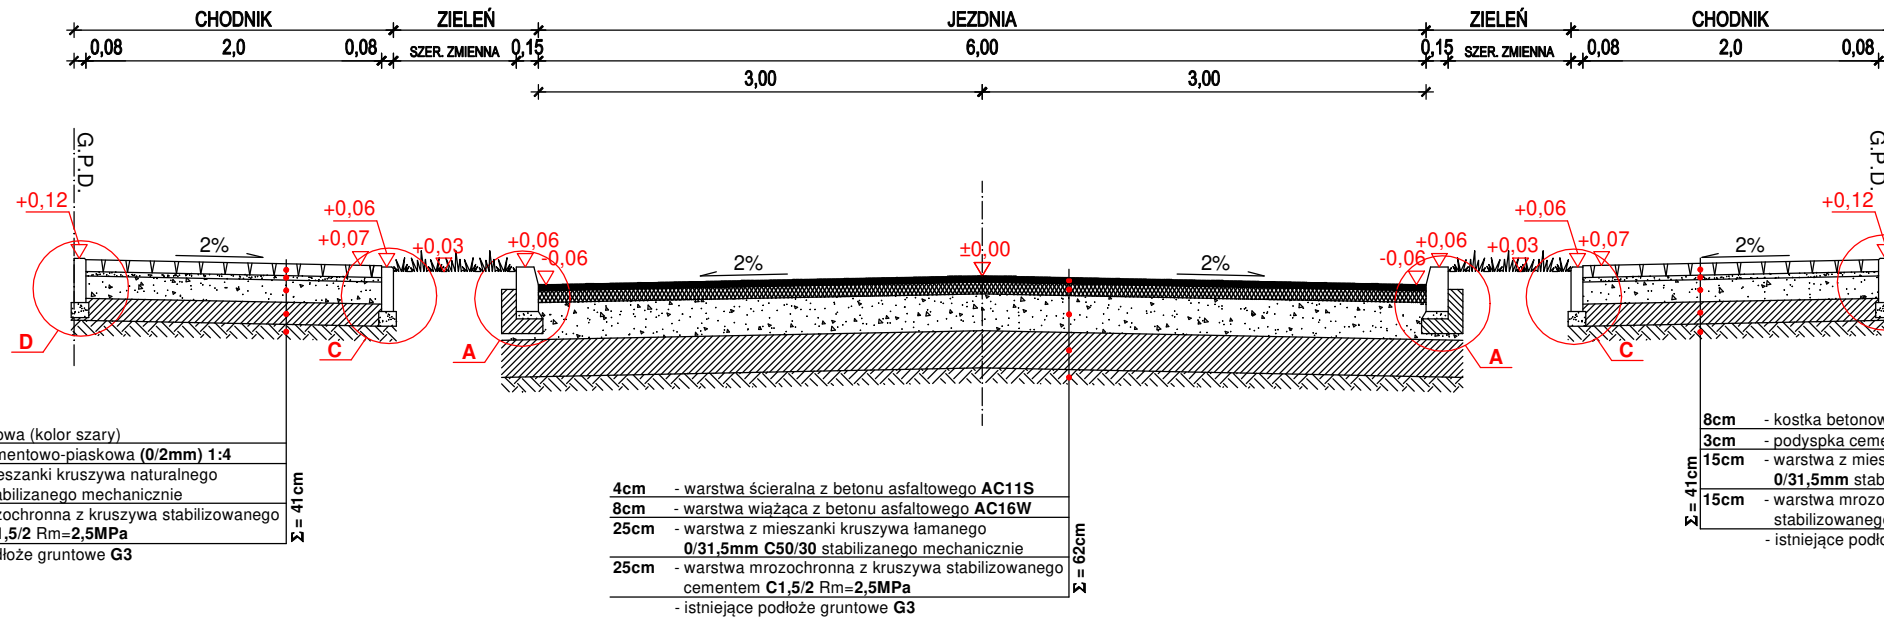

## PRZEKRÓJ NORMALNY NA ZJEZDZIE

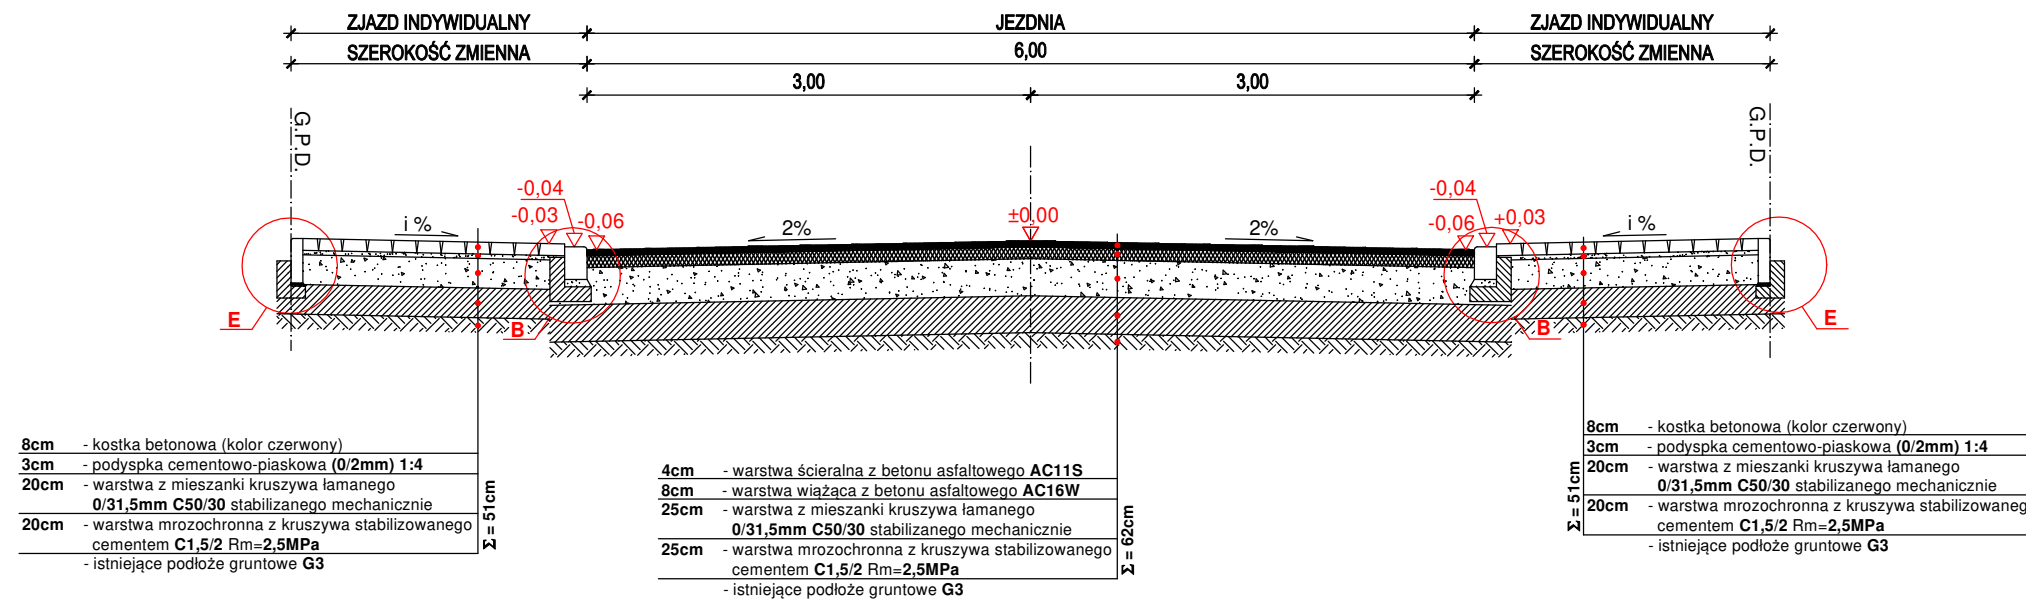

## PRZEKRÓJ NAWIERZCHNI (KR3) W PASIE DRÓGI POWIATOWEJ

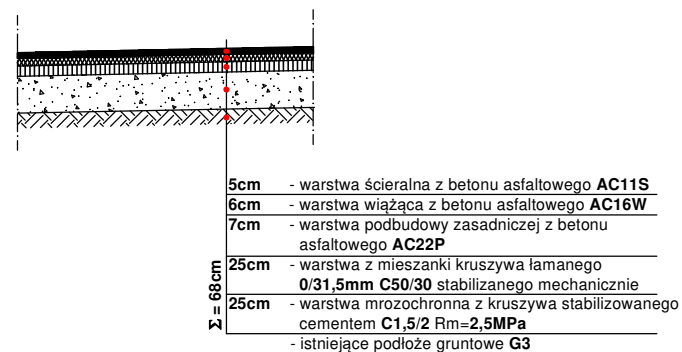

PRZEKROJE NORMALNE  
skala 1:50

**BW PROJEKT**  
INŻYNIERIA DROGOWA

**BW PROJEKT** Bartosz Wojtkowski  
Piłaki Wielkie 16B, 11-610 Pozezdrze  
NIP 845-186-87-79, REGON 281415329  
tel. 790 882 575, e-mail: [bwprojekt@wp.pl](mailto:bwprojekt@wp.pl)

NAZWA INWESTYCJI:  
**BUDOWA DRÓGI MIĘDZY ULICĄ LUDOWĄ I STADIONOWĄ (24KDD, CZĘŚĆ 22KDD)**

ADRES INWESTYCJI:  
jednostka ewidencyjna: 201301\_1 Wysokie Mazowieckie  
obręb ewidencyjny: 201301\_1.0001 Wysokie Mazowieckie  
działki nr ewidencyjne: 705/8, 705/10  
działki przewidziane do przejęcia w pas drogowy: 691  
działki przeznaczone do ograniczonego sposobu korzystania: 593/10, 690/19

INWESTOR:  
**BURMISTRZ MIASTA WYSOKIE MAZOWIECKIE  
UL. LUDOWA 15, 18-200 WYSOKIE MAZOWIECKIE**

PROJEKTANT BRANŻY DROGOWEJ: **mgr inż. Bartosz Wojtkowski** NR UPRAWNIENI: **WAM/0057/PWBD/19** PODPIS:

SPRAWDZAJĄCY BRANŻY DROGOWEJ: **mgr inż. Kamil Szymborski** NR UPRAWNIENI: **WAM/0011/POOD/16** PODPIS:

TYTUŁ RYSUNKU:  
**PRZEKROJE NORMALNE**

FAZA: **PROJEKT WYKONAWCZY** BRANŻA: **DROGOWA**

DATA: **10.11.2021** SKALA: **1:50** NR RYS: **D-3**