


**SCHEMAT ZJAZDU**  
skala 1:50

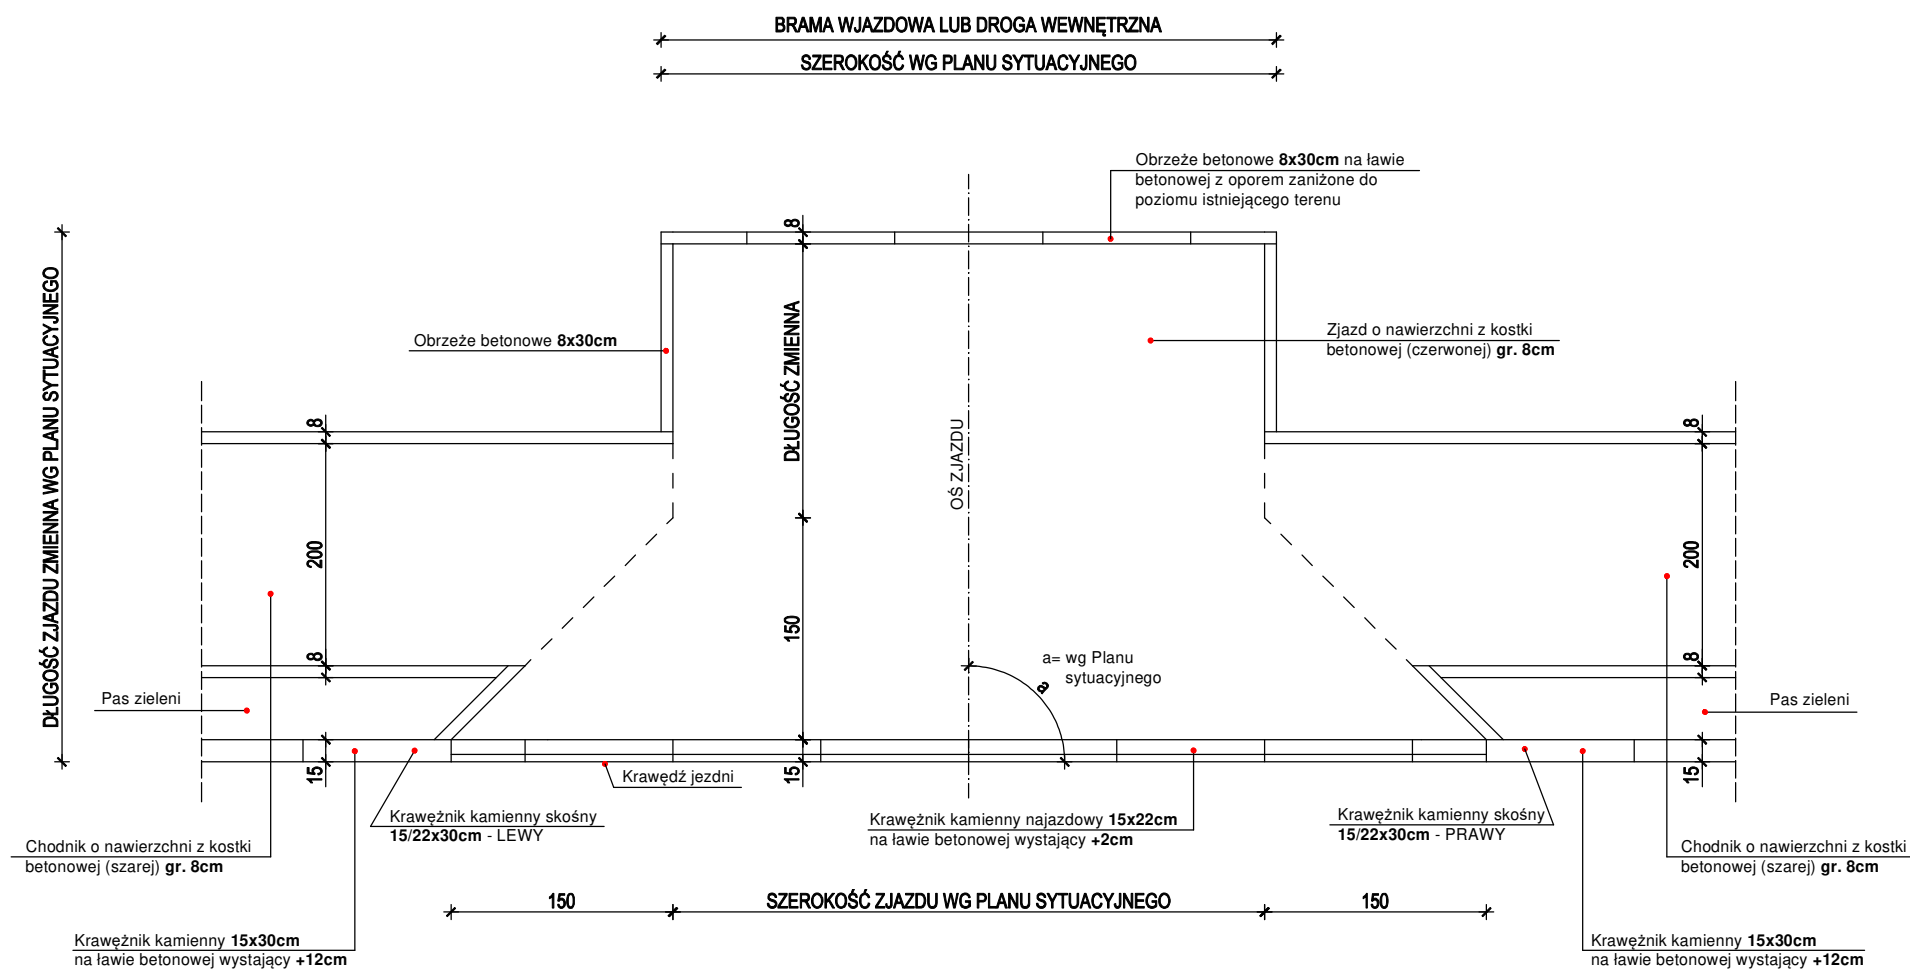

**BW PROJEKT** Bartosz Wojtkowski  
Piłaki Wielkie 16B, 11-610 Pozezdrze  
NIP 845-186-87-79, REGON 281415329  
tel. 790 882 575, e-mail: [bwprojekt@wp.pl](mailto:bwprojekt@wp.pl)

NAZWA INWESTYCJI:  
**BUDOWA DROGI MIĘDZY ULICĄ LUDOWĄ I STADIONOWĄ (24KDD, CZĘŚĆ 22KDD)**

ADRES INWESTYCJI:  
jednostka ewidencyjna: 201301\_1 Wysokie Mazowieckie  
obręb ewidencyjny: 201301\_1.0001 Wysokie Mazowieckie  
działki nr ewidencyjne: 705/8, 705/10  
działki przewidziane do przejścia w pas drogowy: 691  
działki przeznaczone do ograniczonego sposobu korzystania: 593/10, 690/19

INWESTOR:  
**BURMISTRZ MIASTA WYSOKIE MAZOWIECKIE  
UL. LUDOWA 15, 18-200 WYSOKIE MAZOWIECKIE**

PROJEKTANT BRANŻY DROGOWEJ: <b>mgr inż. Bartosz Wojtkowski</b>	NR UPRAWNIENI: <b>WAM/0057/PWBD/19</b>	PODPIS:
SPRAWDZAJĄCY BRANŻY DROGOWEJ: <b>mgr inż. Kamil Szyborski</b>	NR UPRAWNIENI: <b>WAM/0011/POOD/16</b>	PODPIS:

TYTUŁ RYSUNKU: <b>SCHEMAT ZJAZDU</b>		
FAZA: <b>PROJEKT WYKONAWCZY</b>	BRANŻA: <b>DROGOWA</b>	
DATA: <b>10.11.2021</b>	SKALA: <b>1:50</b>	NR RYS: <b>D-5</b>