


SCHEMAT ZASILANIA - sieć oświetleniowa
skala --

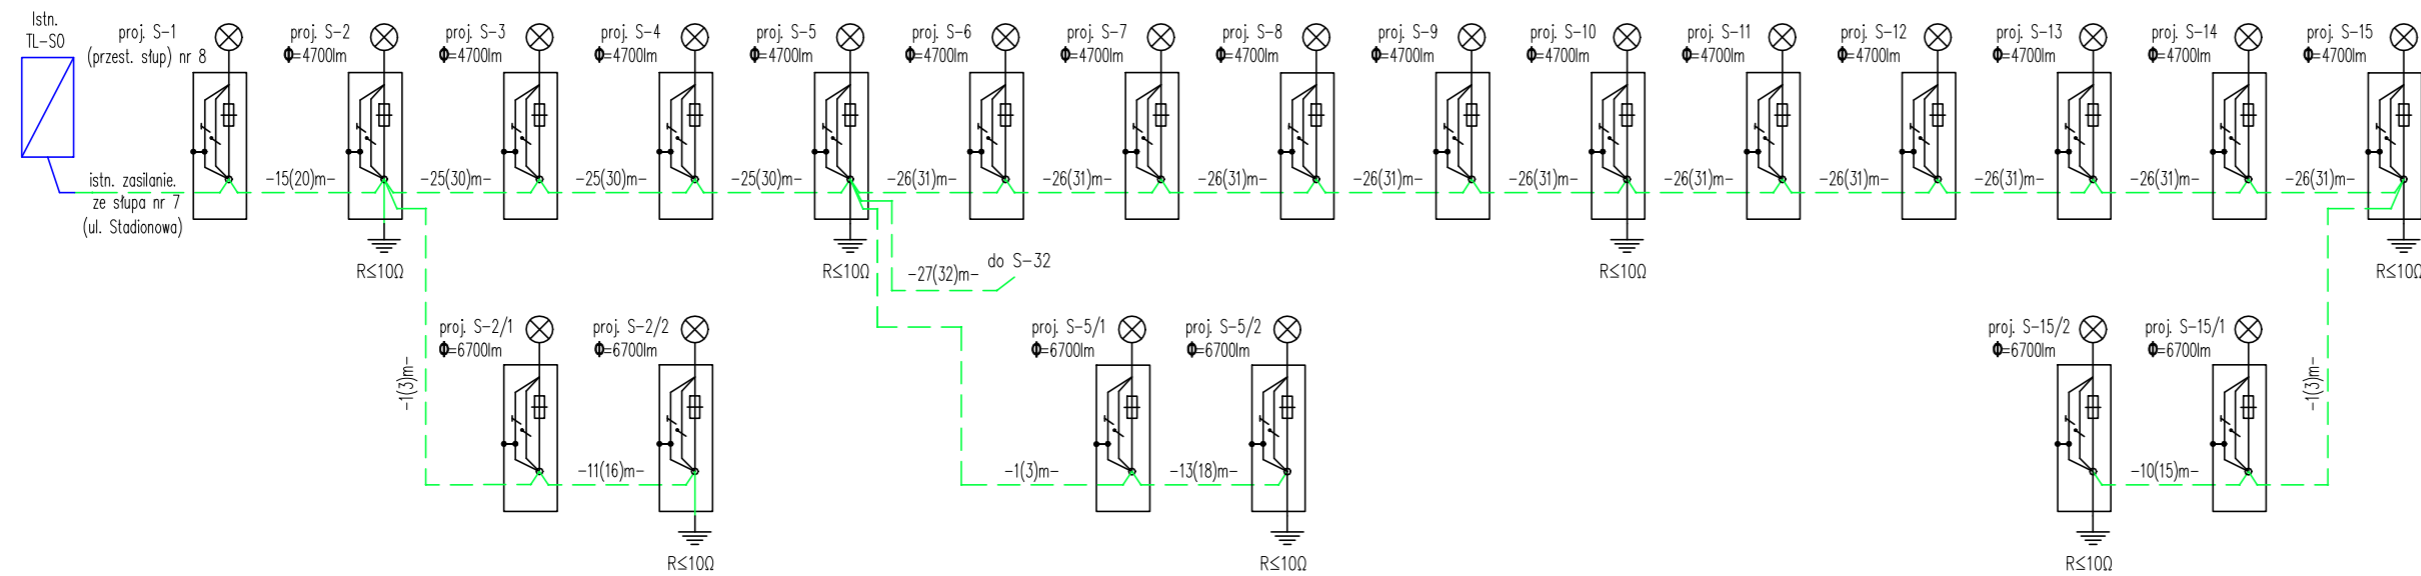

BW PROJEKT Bartosz Wojtkowski
Piłaki Wielkie 16B, 11-610 Pozezdrze
NIP 845-186-87-79, REGON 281415329
tel. 790 882 575, e-mail: bwprojekt@wp.pl

NAZWA INWESTYCJI:
**BUDOWA DROGI MIĘDZY ULICĄ LUDOWĄ I STADIONOWĄ
(24KDD, CZĘŚĆ 22KDD)**

ADRES INWESTYCJI:
jednostka ewidencyjna: 201301_1 Wysokie Mazowieckie
obręb ewidencyjny: 201301_1.0001 Wysokie Mazowieckie
działki nr ewidencyjne: 705/8, 705/10
działki przewidziane do przejścia w pas drogowy: 691
działki przeznaczone do ograniczonego sposobu korzystania: 593/10, 690/19

INWESTOR:
**BURMISTRZ MIASTA WYSOKIE MAZOWIECKIE
UL. LUDOWA 15, 18-200 WYSOKIE MAZOWIECKIE**

PROJEKTANT BRANŻY ELEKTRYCZNEJ: mgr inż. Franciszek Piechocki	NR UPRAWNIENIŃ: 5639/Gd/93	PODPIS:
---	--------------------------------------	---------

SPRAWDZAJĄCY BRANŻY ELEKTRYCZNEJ: mgr inż. Piotr Ciotrowski	NR UPRAWNIENIŃ: WAM/0050/POOE/08	PODPIS:
---	--	---------

TYTUŁ RYSUNKU:
SCHEMAT ZASILANIA - sieć oświetleniowa

FAZA: PROJEKT WYKONAWCZY	BRANŻA: ELEKTRYCZNA
------------------------------------	-------------------------------

DATA: 10.11.2021	SKALA: --	NR RYS: E-2
----------------------------	---------------------	-----------------------