


SCHEMAT MONTAŻOWY SIECI CIEPŁOWNICZEJ
skala 1:500

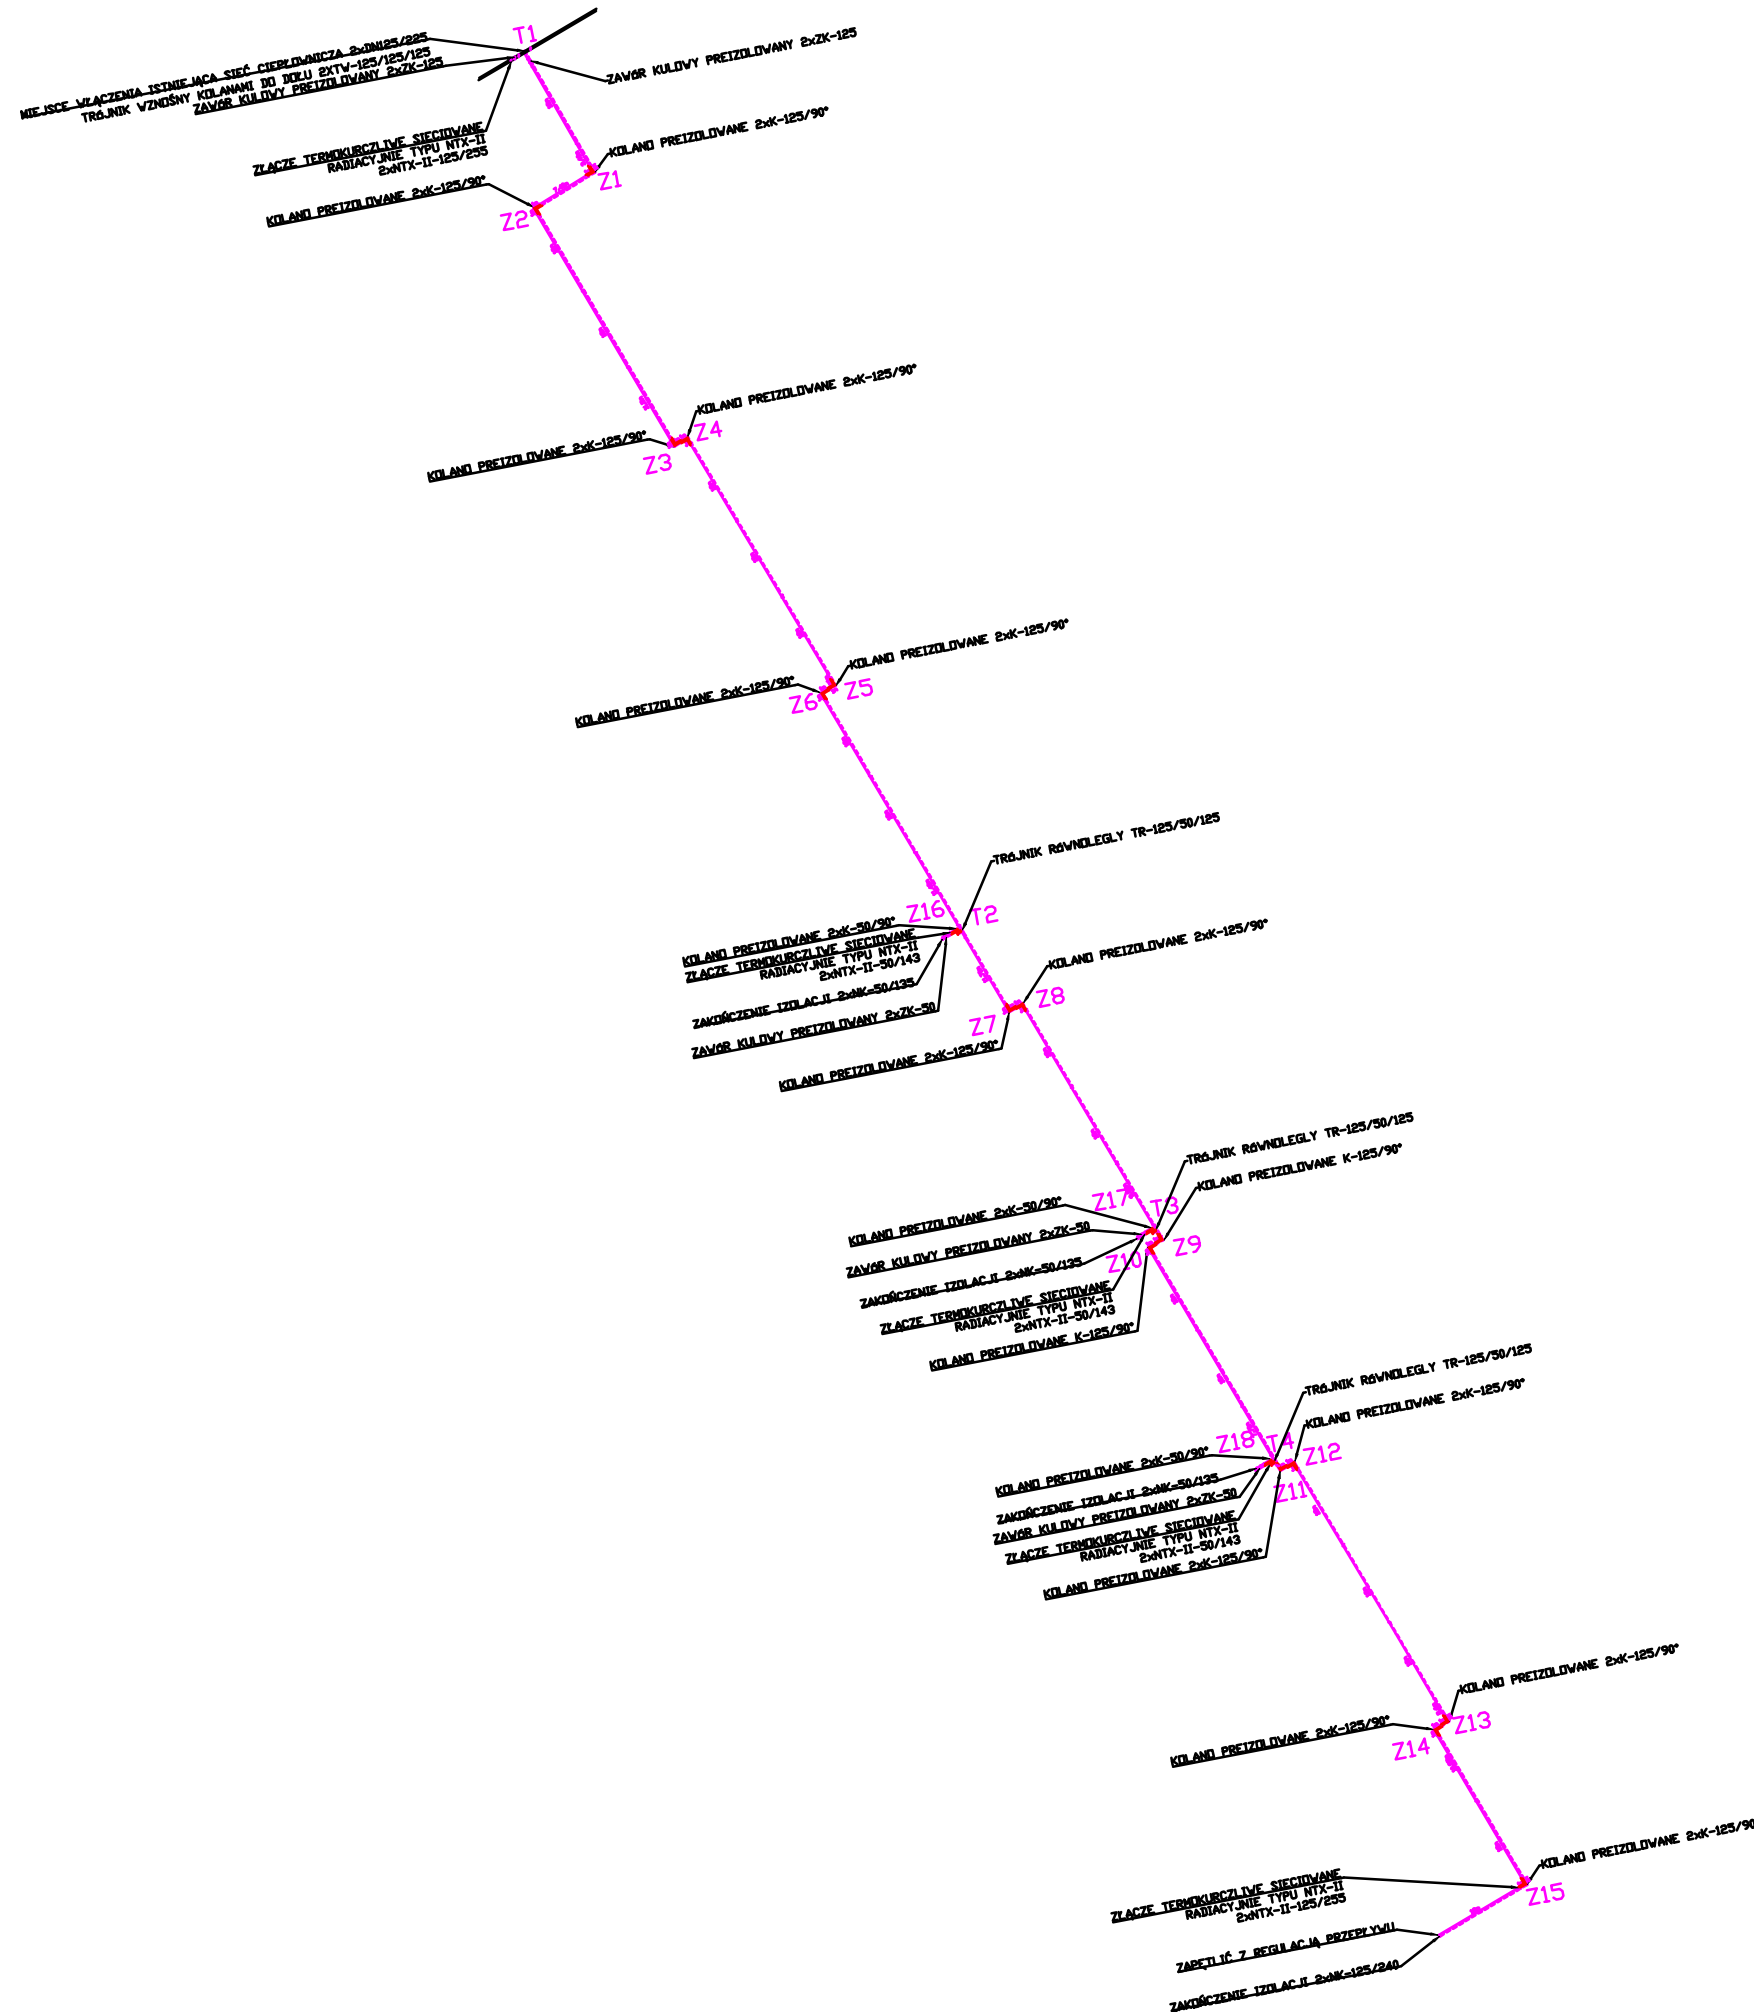

Średnica nominalna	Średnica zewnętrzna rury osłonowej	Wymiary poduszki kompensacyjnej			Typ poduszki kompensacyjnej
		Długość	Szerokość	Grubość	
DN	mm	mm	mm	mm	
20	75	1000	250	40	1000*250*40
25	90	1000	250	40	1000*250*40
32	110	1000	250	40	1000*250*40
40	110	1000	250	40	1000*250*40
50	125	1000	250	40	1000*250*40
65	140	1000	250	40	1000*250*40
80	160	1000	250	40	1000*250*40
100	200	1000	250	40	1000*250*40
125	225	1000	500	40	1000*500*40
150	250	1000	500	40	1000*500*40
200	315	1000	500	40	1000*500*40
250	400	1000	500	40	1000*500*40
300	450	1000	500	40	1000*500*40

OZNACZENIA:
— — PODUSZKI KOMPENSACYJNE



BW PROJEKT Bartosz Wojtkowski
Piłki Wielkie 16B, 11-610 Pozezdrze
NIP 845-186-87-79, REGON 281415329
tel. 790 882 575, e-mail: bwprojekt@wp.pl

NAZWA INWESTYCJI:
BUDOWA DROGI MIĘDZY ULICĄ LUDOWĄ I STADIONOWĄ (24KDD, CZĘŚĆ 22KDD)

ADRES INWESTYCJI:
jednostka ewidencyjna: 201301_1 Wysokie Mazowieckie
obręb ewidencyjny: 201301_1.0001 Wysokie Mazowieckie
działki nr ewidencyjny: 705/8, 705/10
działki przewidziane do przejęcia w pas drogowy: 691
działki przeznaczone do ograniczonego sposobu korzystania: 593/10, 690/19

INWESTOR:
**BURMISTRZ MIASTA WYSOKIE MAZOWIECKIE
UL. LUDOWA 15, 18-200 WYSOKIE MAZOWIECKIE**

PROJEKTANT BRANŻY SANITARNEJ: mgr inż. Seweryn Kintop	NR UPRAWNIENI: WAM/0161/PWOS/17	PODPIS:
SPRAWDZAJĄCY BRANŻY SANITARNEJ: mgr inż. Łukasz Pruszek	NR UPRAWNIENI: POM/0163/POOS/06	PODPIS:

TYTUŁ RYSUNKU:
SCHEMAT MONTAŻOWY SIECI CIEPŁOWNICZEJ

FAZA: PROJEKT WYKONAWCZY	BRANŻA: SANITARNA
DATA: 10.11.2021	NR RYS: S-3