


147
146
145
144
143
142
141
140

poziom por. 139,00 n n.p.n.

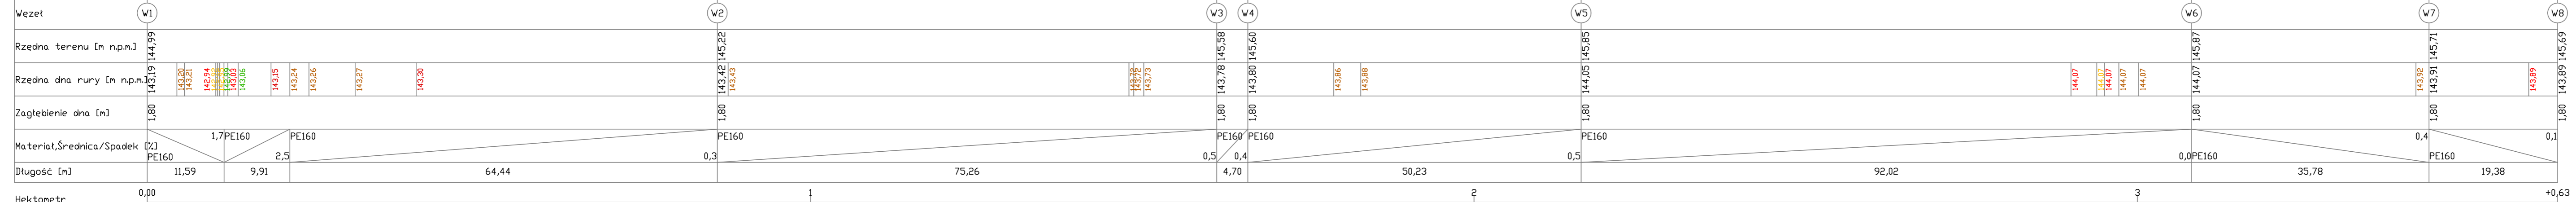

Hektometr 0,00
Skala Y: 1:100
Skala X: 1:500

PROFIL PODŁUŻNY - sieć wodociągowa
skala 1:100/500

BW PROJEKT **BW PROJEKT Bartosz Wojtkowski**
Piłaki Wielkie 16B, 11-610 Pozezdrze
NIP 845-186-87-79, REGON 281415329
tel. 790 882 575, e-mail: bwprojekt@wp.pl

NAZWA INWESTYCJI:
BUDOWA DRÓGI MIĘDZY ULICĄ LUDOWĄ I STADIONOWĄ (24KDD, CZĘŚĆ 22KDD)

ADRES INWESTYCJI:
jednostka ewidencyjna: 201301_1 Wysokie Mazowieckie
obwód ewidencyjny: 201301_1.0001 Wysokie Mazowieckie
działki nr ewidencyjne: 705/8, 705/10
działki przewidziane do przejęcia w pas drogowy: 691
działki przeznaczone do ograniczonego sposobu korzystania: 593/10, 690/19

INWESTOR:
**BURMISTRZ MIASTA WYSOKIE MAZOWIECKIE
UL. LUDOWA 15, 18-200 WYSOKIE MAZOWIECKIE**

PROJEKTANT BRANŻY SANITARNEJ: mgr inż. Seweryn Kintop	NR UPRAWNIENIŃ: WAM/0161/PWOS/17	PODPIS:
SPRAWDZAJĄCY BRANŻY SANITARNEJ: mgr inż. Łukasz Pruszek	NR UPRAWNIENIŃ: POM/0163/POOS/06	PODPIS:

TYTUŁ RYSUNKU:
PROFIL PODŁUŻNY - sieć wodociągowa

FAZA: PROJEKT WYKONAWCZY	BRANŻA: SANITARNA
DATA: 10.11.2021	NR RYS: S-11