
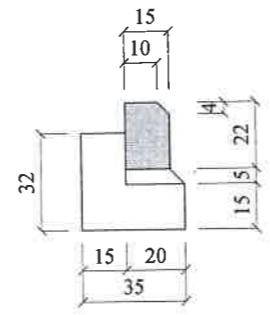
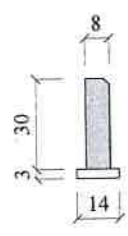


# Przekrój konstrukcyjny - normalny w miejscu zjazdów

Skala 1:25

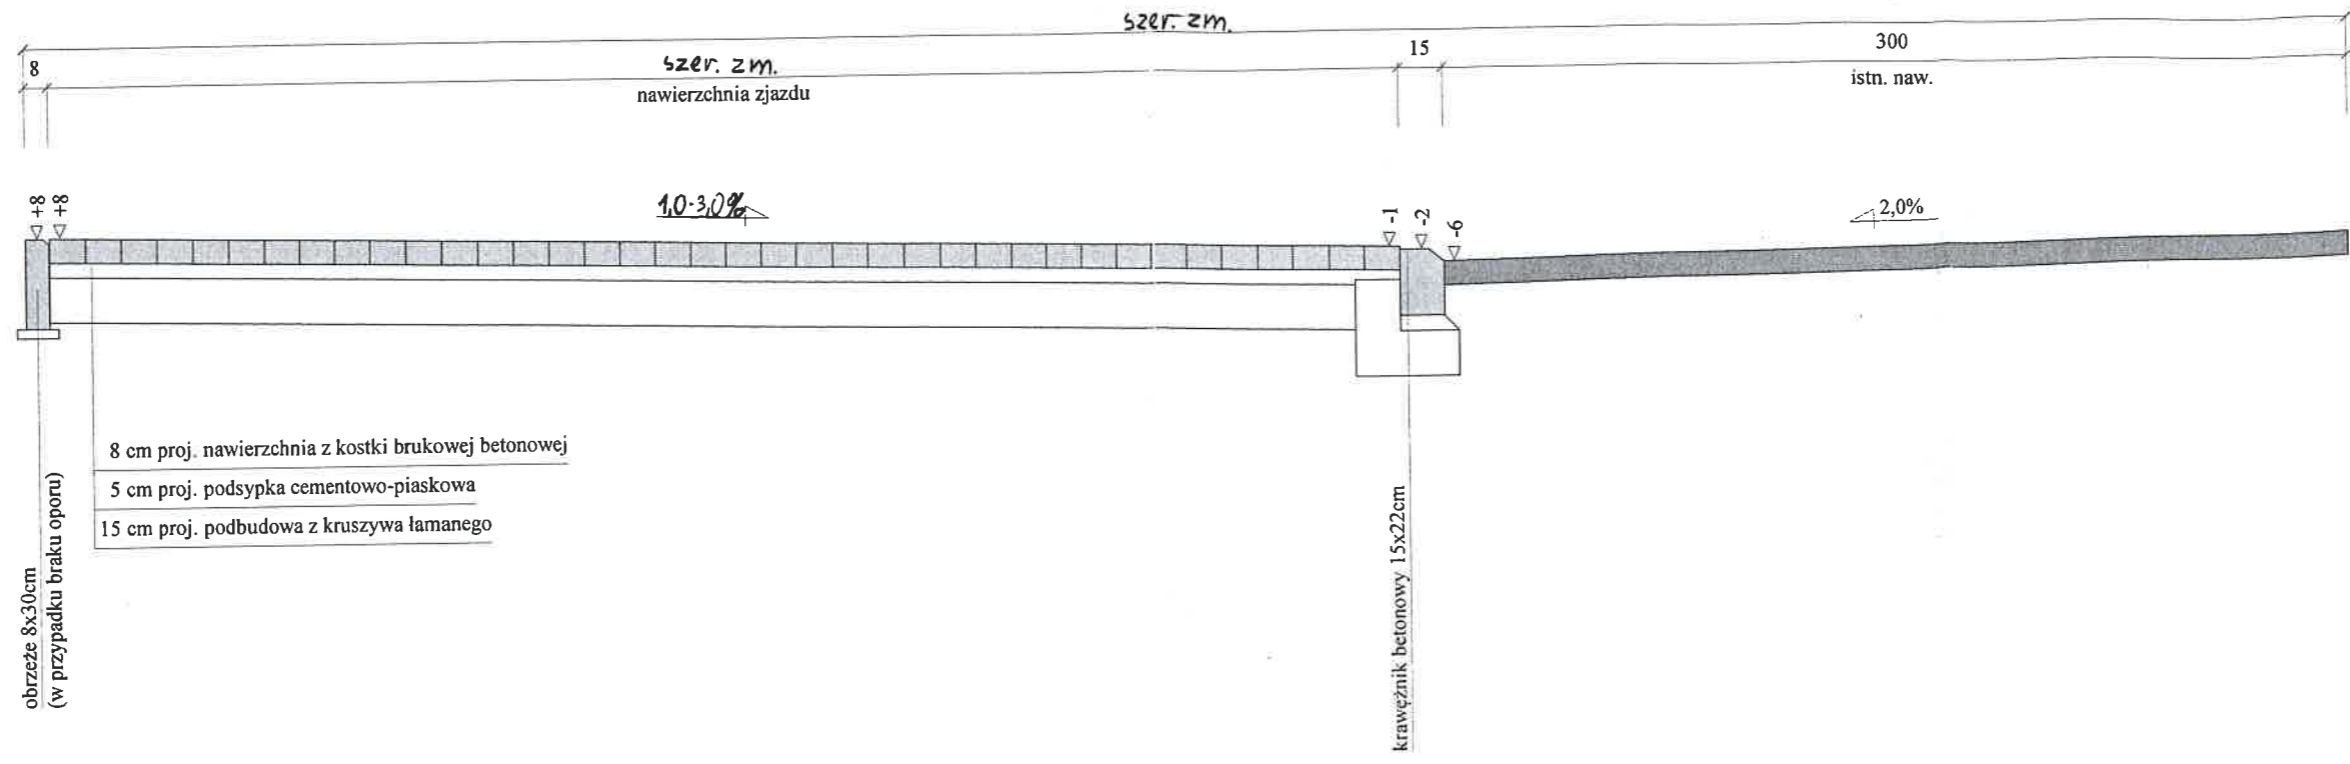

**STAROSTWO POWIATOWE**  
w Wysokiem Mazowieckiem  
18-200 Wysokie Mazowieckie, ul. Ludowa 15A  
tel. (86) 477 02 00, 477 02 01, 477 02 06  
275 24 17, fax (86) 275 31 53

Wykonawca	Projektowanie i Nadzór Budowy Dróg i Mostów-Z. Radziszewski, ul. Parkowa 2A , 18-230 Ciechanowiec, tel. 086 2771064		
Investor	Gmina Miejska Wysokie Mazowieckie	Umowa	
Obiekt	Przebudowa chodników i zjazdów na osiedlu Zorza, wraz z przebudową nawierzchni jezdni na ul. Prusa oraz utwardzeniem placów manewrowych przy ul. Reymonta i Prusa w m. Wysokie Mazowieckie		
Nazwa rysunku	Przekrój konstrukcyjny - normalny	Rysunek nr	26
Opracował	mgr inż. <i>Lukasz Radziszewski</i>		
Projektował	Lukasz Radziszewski	Uprawnienia PDL/0030/POOD/11	Skala 1:25
Sprawdził		Uprawnienia	10-11-2015