
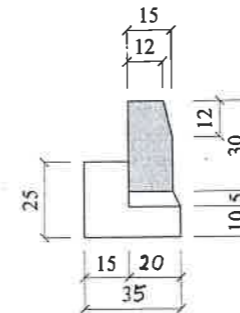
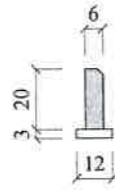
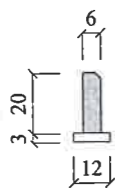


Przekrój konstrukcyjny - normalny w miejscu chodników

Skala 1:25

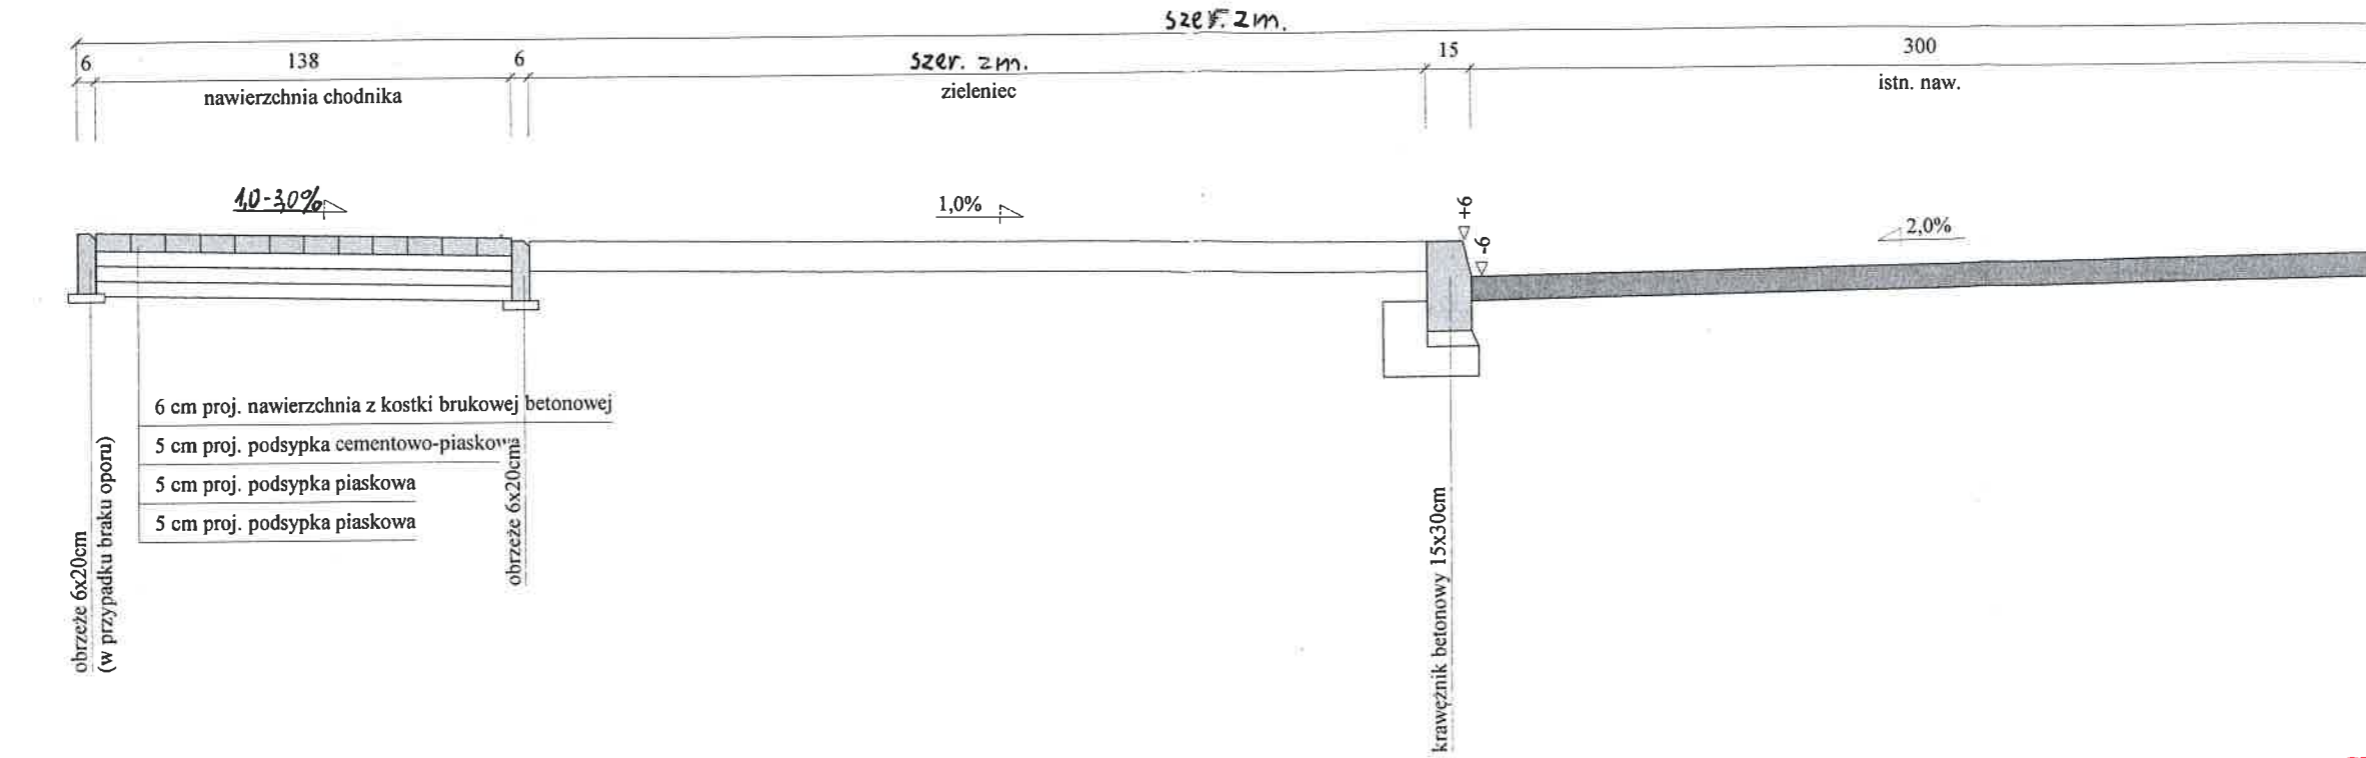

STAROSTWO POWIATOWE
w Wysokiem Mazowieckiem
18-200 Wysokie Mazowieckie, ul. Ludowa 15A
tel. (86) 477 02 00, 477 02 01, 477 02 02
275 24 17, fax (86) 275 31 53

Wykonawca	Projektowanie i Nadzór Budowy Dróg i Mostów-Z. Radziszewski, ul. Parkowa 2A , 18-230 Ciechanowiec, tel. 086 2771064		
Inwestor	Gmina Miejska Wysokie Mazowieckie	Umowa	
Obiekt	Przebudowa chodników i zjazdów na osiedlu Zorza, wraz z przebudową nawierzchni jezdni na ul. Prusa oraz utwardzeniem placów manewrowych przy ul. Reympnta i Prusa w m. Wysokie Mazowieckie		
Nazwa rysunku	Przekrój konstrukcyjny - normalny	Rysunek nr	2a
Opracował	mgr inż. Łukasz Radziszewski (złacznikowy)		
Projektował	Łukasz Radziszewski	Uprawnienia PDL/0030/POOD/11	Skala 1:25
Sprawdził		Uprawnienia	10-11-2015