



SZCZEGÓŁ ZJAZDU

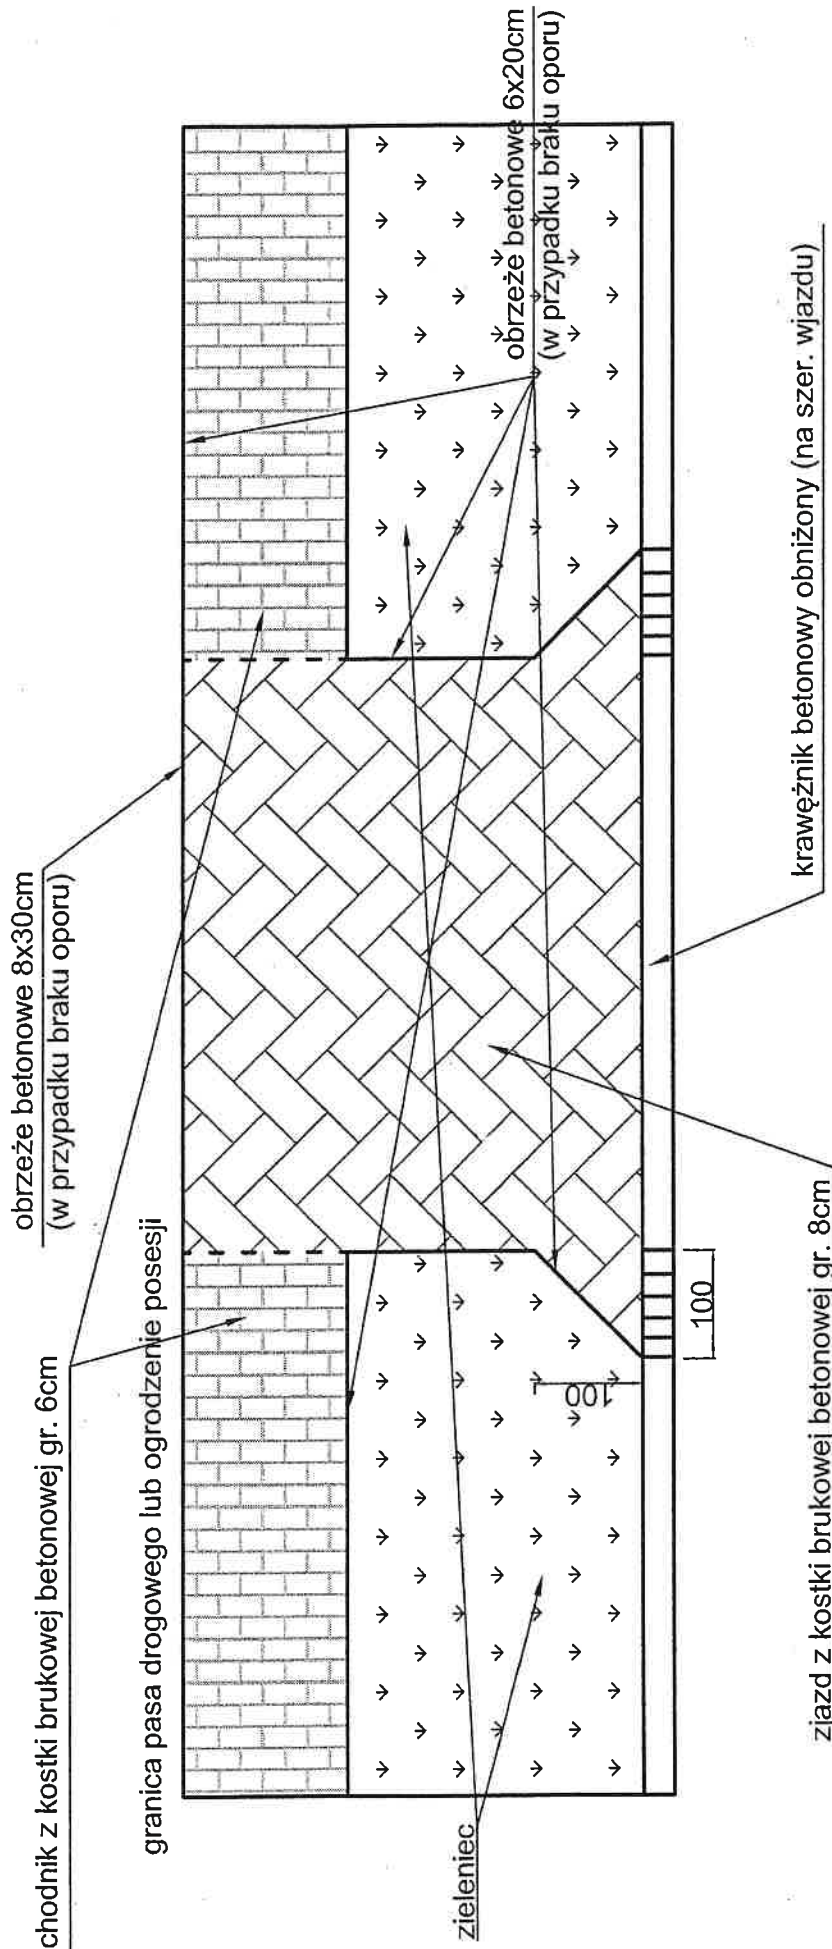

Obiekt:	Przebudowa chodników i zjazdów na osiedlu Zorza wraz z przebudową nawierzchni jezdni na ul. Prusa oraz utwardzeniem placów manewrowych przy ul. Reymonta i Prusa w m. Wysokie Mazowieckie		Projektowanie i Nadzór Budowy Droóg i Mostów Zbigniew Radziszewski ul. Parkowa 2a, 18-230 Ciechanowiec tel. 86 2771 - 064	
	Stadium	Szczegół zjazdu	Data	Nr rys.
Projektował:	Imię i nazwisko	Nr uprawnień inż.	Data	Skala
	Łukasz Radziszewski	inż. <u>Łukasz Radziszewski</u>	10-11-2015	-
		PDL/0030/POOD/II <small>Wzrostła budowlana do projektowania bez ograniczeń w specjalności drogowej nr ewid. PDL0030/POOD/II</small>		
				30a

STAROSTWO POWIATOWE
w Wysokiem Mazowieckiem
18-200 Wysokie Mazowieckie, ul. Ludowa 15A
tel. (86) 477 02 00, 477 02 01, 477 02 02;
275 24 17, fax (86) 275 31 53


SZCZEGÓŁ ZJAZDU

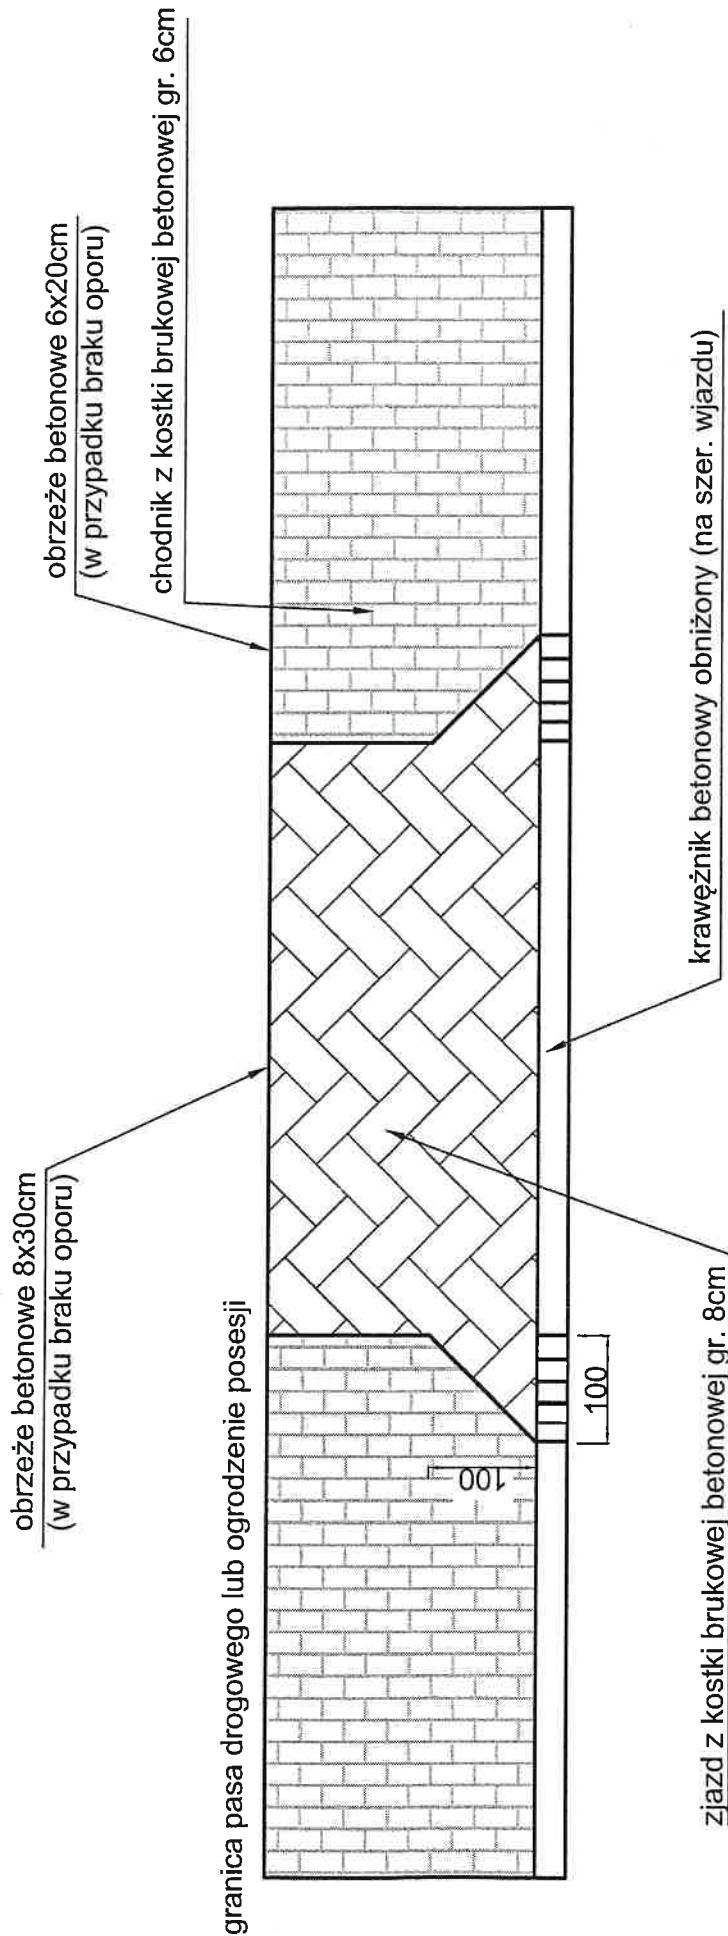


STAROSTWO POWIATOWE
 w Wysokiem Mazowieckiem
 18-200 Wysokie Mazowieckie, ul. Ludowa 15A
 tel. (86) 477 02 00, 477 02 01, 477 02 02
 275 24 17, fax (86) 275 31 83

Obiekt: Przebudowa chodników i zjazdów na osiedlu Zorza wraz z przebudową nawierzchni jezdni na ul. Prusa oraz utwardzeniem placów manewrowych przy ul. Reymonta i Prusa w m. Wysokie Mazowieckie	Projektowanie i Nadzór Budowy Droóg i Mostów Zbigniew Radziszewski ul. Parkowa 2a; 18-230 Ciechanowiec tel. 86 2771 - 064		Nr rys.	36
	Imię i nazwisko Łukasz Radziszewski	Nr uprawnień inż. PDL/0030/POGD/11	Data 10-11-2015	Skala -
Stadium Szczegół zjazdu	Podpis <i>Łukasz Radziszewski</i>			
Projektował: Łukasz Radziszewski	Zawieranie do projektowania: bez ograniczeń w specjalności drogowej inż. sędzia, PDL/0030/POGD/11			

SZCZEGÓŁ CHODNIKA PRZY PODEJŚCIU DO PRZEJŚCIA DLA PIESZYCH

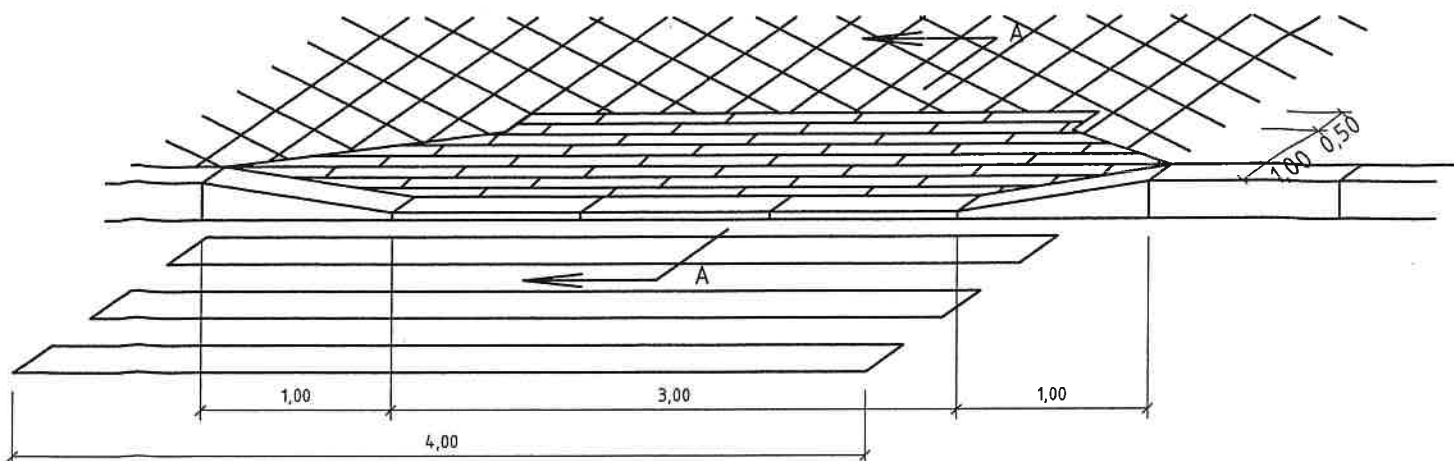

PRZEKRÓJ A - A

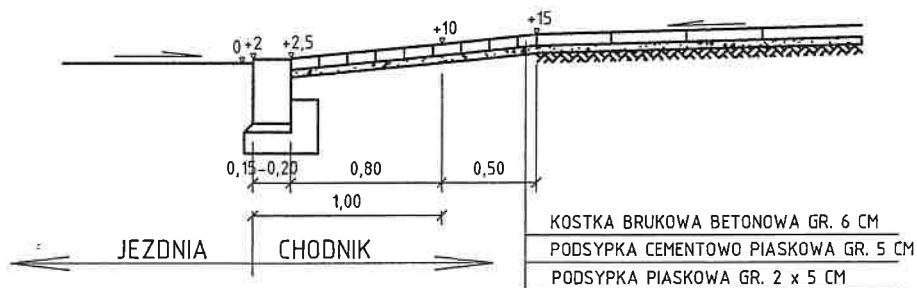

STAROSTWO POWIATOWE
 w Wysokiem Mazowieckiem
 18-200 Wysokie Mazowieckie, ul. Ludowa 15A
 tel. (86) 477 02 00, 477 02 01, 477 02 02
 275 24 17, fax (86) 275 31 53

Obiekt:	Przebudowa chodników i zjazdów na osiedlu Zorza wraz z przebudową nawierzchni jezdni na ul. Prusa oraz utwardzeniem placów manewrowych przy ul. Reymonta i Prusa w m. Wysokie Mazowieckie		Projektowanie i Nadzór Budowy Dróg i Mostów Zbigniew Radziszewski ul. Parkowa 2a; 18-230 Ciechanowiec tel. 86 2771 - 064			
Stadium	Szczegół chodnika przy podejściu do przejścia dla pieszych					
Projektował:	Imię i nazwisko	Nr uprawnień	Podpis	Data	Skala	Nr rys.
	Łukasz Radziszewski	PDL/0030/POOD/11	<i>Łukasz Radziszewski</i>	10-11-2015	-	4

Dopuszczalność do projektowania bez ograniczeń w specjalności drogowej nr ewid. PDL/0030/POOD/11