

ceki
2014
rdynacyjnej
podmiotów
w siedzibie
Wysokiem
dowej 15A
t. 7d pkt. 2
dnia 17 maja
rtograficzne.
ROSTY
Lata Łapirska
ty koordynacyjnej

Załącznik nr 1
do decyzji o pozwoleniu na budowę
nr 166/2015
z dnia 25.06.2015

Z up. STABROSTY
mgr inż. Andrzej Suchowierski
Kierownik Wydziału Budownictwa i Inżynierii
ZA ZGODNOŚĆ Z ORYGINAŁEM
mgr inż. Piotr Dobrzyński

Pozwolenie na budowę jest dokumentem, za pomocą którego gwarantuje się, że w wyniku prac geodezyjnych i kartograficznych, których rezultaty zawiera operat techniczny wpisany do ewidencji materialnego zasobu geodezyjnego i kartograficznego.	
Organ prowadzący państwowy zasób geodezyjny i kartograficzny	STAROSTA WYSOKOMAZOWIECKI
Identyfikator ewidencji materialnego zasobu	P.2013.2014.755
Data wpisania operatu technicznego do ewidencji materialnego zasobu	2014-07-30
Imię i nazwisko osoby reprezentującej organ	Z up. STABROSTY mgr inż. Dariusz Danusz Łapirska

MAPA DO CELÓW PROJEKTOWYCH Ark. 1/1	
Opisania kancelaryjne zgłoszonej pracy geodezyjnej	Nr Rob. Wyk.: 15449/169/2014 Nr ew. zgł.: GN.6642.779.2014
OBIEKT	WYSOKIE MAZOWECKIE
Identyfikator	201301_1
	WYSOKIE MAZOWECKIE
Identyfikator	0001
	WYSOKIE MAZOWECKIE
Powiat	wysokomazowiecki
Województwo	podlaskie
SKALA MAPY	1:500
Prostokątnych płaskich	1965 (2)
	wysokościowych
Obszar, który był aktualizacji	-----
Data opracowania mapy	Ark. mapy zasadniczej: 254.222.153.2, 153.4
07.07.2014 r.	

M-GEO GEODETA UPRAWNIONY
Zbigniew Milewski
20 Wysokie Mazowieckie ul. Długa 78
t. 0 82 188 859, (086) 477 10 10
f. 727 103-74-36, REG. 450168389
mgr inż. Zbigniew Milewski
Zaśw. U. 16149 Mia. Gosp. Pr. i Bud.

Właściciel: pieczęć i nazwisko Wykonawcy
do i podpis osoby reprezentującej WYKONAWCĘ
imię i nazwisko Wykonawcy
oraz data i podpis geodety uprawnionego,
który opracował mapę
Punkty osnowy III klasy: 1125, 112507, 112511, 112601.
Punkty osnowy brak.

decyzja o pozwoleniu na budowę
mgr inż. Zbigniew Milewski
Zaśw. U. 16149 Mia. Gosp. Pr. i Bud.


PPT W1
X= 5797234,469
Y= 4670949,605
km= 0+000,00

Załamanie W3 P
X= 5797255,721
Y= 4670978,841
km= 0+038,58
g[g]=49,0524

Załamanie W2 P
X= 5797254,599
Y= 4670966,757
km= 0+026,45
g[g]=49,1869

Załamanie W4 P
X= 5797248,675
Y= 4670987,590
km= 0+049,82
g[g]=5,8000

KPT W5
X= 5797228,671
Y= 4671008,257
km= 0+078,58

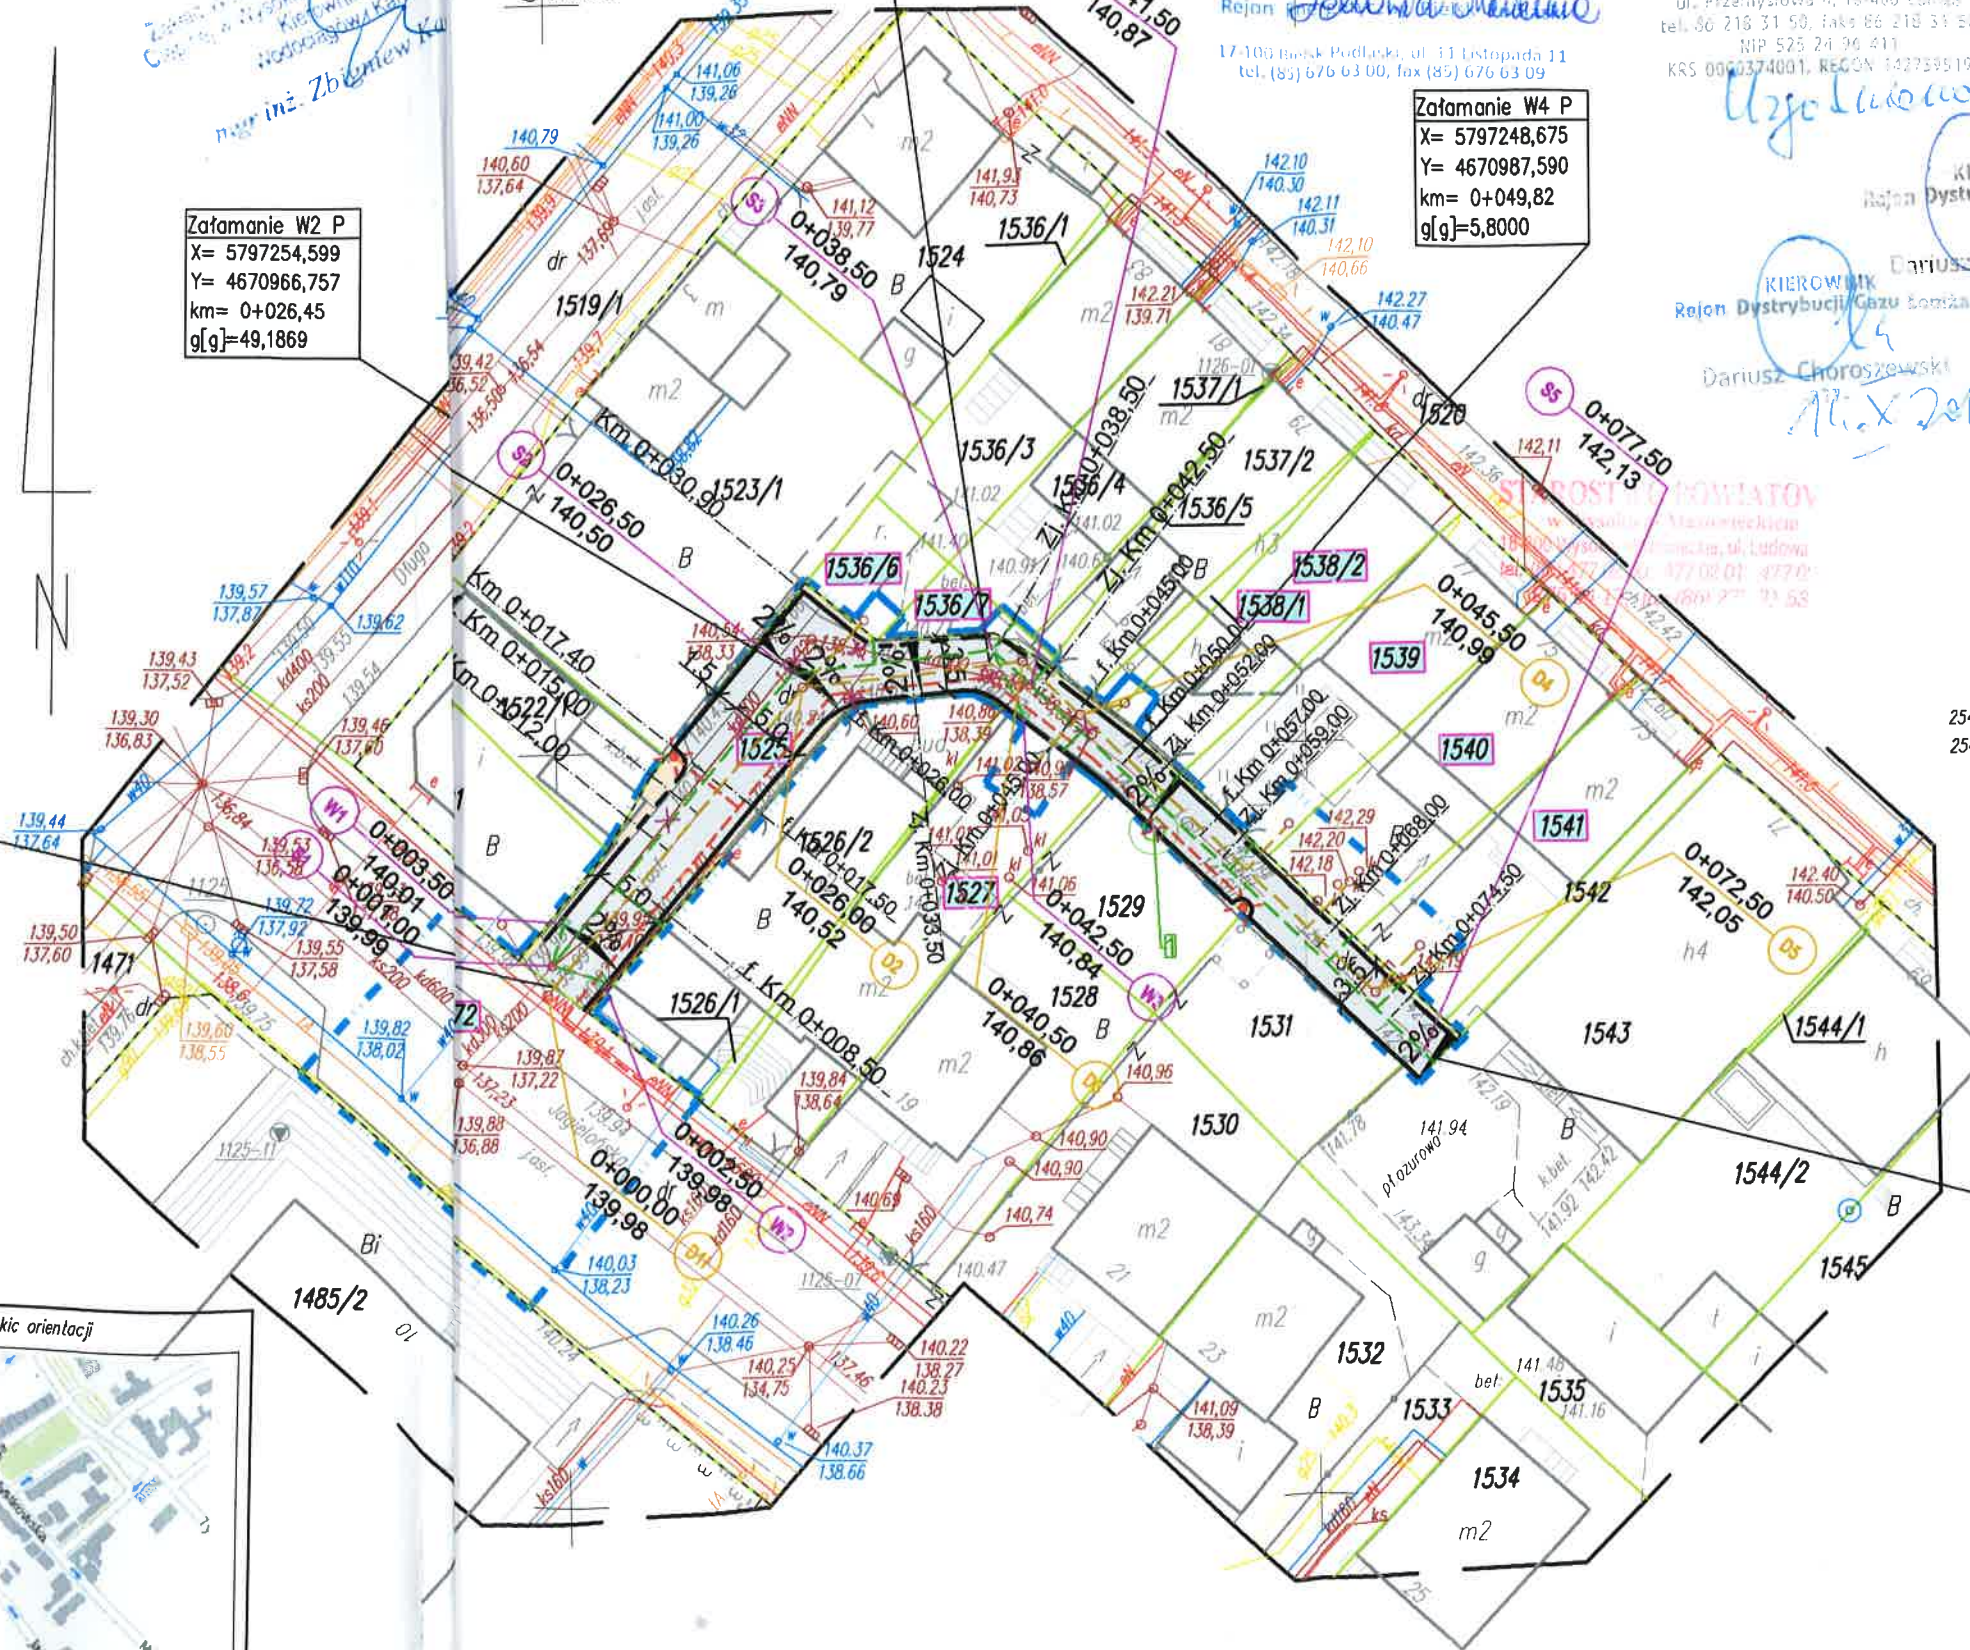

Rejon Energetyczny Bielski Podlaski
Przedsiębiorstwo Energetyki Gazowej
Bielski Podlaski
ul. Wolności 22, 10-200

PGE Dystrybucja S.A.
Rejon Dystrybucji Gazowej
Schodowa
17-100 Bielski Podlaski, ul. 11 Listopada 11
tel. (85) 676 63 00, fax (85) 676 63 09

POLSKA SPÓŁKA GAZOWNICTWA
Polska Spółka Gazownictwa sp. z o.o.
ul. M. Kasprzaka 25, 01-224 Warszawa
Oddział w Warszawie
Rejon Dystrybucji Gazu w Łomży
ul. Przemysłowa 4, 18-400 Łomża
tel. 86 218 31 50, faks 86 218 31 50
NIP 523 24 96 411
KRS 0000374001, REGON 142739519

KIEROWNIK
Rejon Dystrybucji Gazu Łomża
Dariusz Chorożewski
KIEROWNIK
Rejon Dystrybucji Gazu Łomża
Dariusz Chorożewski
27.06.2015
2015

254.222.153.2
254.222.153.4

467050 5797200