


PK: 0+078,58

Skala 1:100/100

NASYP = 0,00m²
 WYKOP = 3,33m²

P.P. = 139,00

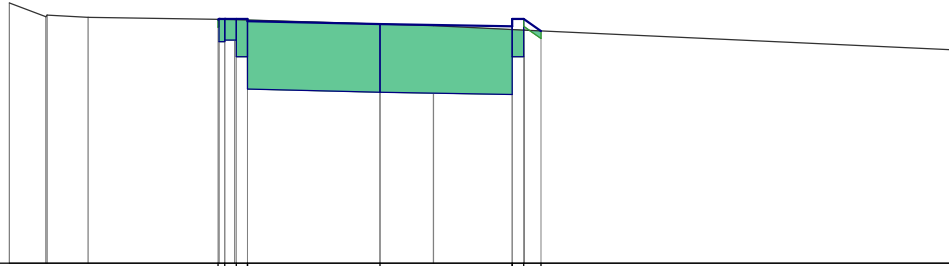

| | | | | | | | | | | | | | | | | | |
|------------------------|--------|--------|--------|--------|--------|--------|--------|--------|--------|-------|--------|--------|--------|--------|--------|--------|--------|
| RZĘDNE PROJEKTOWANE | | | | 142,22 | 142,23 | 142,23 | 142,23 | 142,23 | 142,20 | | 142,16 | | 142,13 | 142,23 | 142,23 | 142,07 | |
| RZĘDNE KONSTRUKCJI | | | | 14,93 | 14,93 | 14,95 | 14,95 | 14,95 | 14,73 | 14,30 | | 14,26 | | 14,23 | 14,73 | 14,73 | |
| RZĘDNE TERENU | 142,44 | 142,26 | 142,28 | | | 142,22 | | | | | 142,16 | 142,14 | | 142,08 | | | 14,182 |
| ODLEGŁOŚCI | -4,90 | -4,42 | -4,40 | -3,86 | -2,14 | -2,13 | -2,05 | -1,92 | -1,90 | -1,75 | 0,00 | 0,71 | 1,75 | 1,90 | 1,91 | 2,13 | 7,63 |