


LEGENDA

Skrzyżowania z drogami bocznymi:

- w prawo

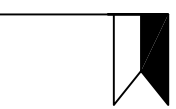

- w lewo



- niweleta



- wpust uliczny

Adres obiektu	województwo podlaskie, m. Wysokie Mazowieckie	
Stadium	PROJEKT WYKONAWCZY	
Nazwa projektu	Budowa drogi dojazdowej położonej przy ul. Jagiellońskiej wraz z kanalizacją deszczową, kanalizacją sanitarną z przyłączeniami i oświetleniem ulicznym w Wysokiem Mazowieckiem	
Branża	DROGOWA	
Tytuł rysunku	Przekrój podłużny	Skala 1:100/1000
Stanowisko	Imię i Nazwisko	Nr uprawnień
Projektant	mgr inż. Piotr Dobrzyński	PDU/0035/P/00D/13 (do projektowania bez ograniczeń w specjalności drogowej)
Współpraca	mgr inż. Wojciech Bozuchowski	UAN.II.7342-z/493
Sprawdzający	mgr inż. Piotr Żabicki	PDU/0031/P/00D/11 (do projektowania bez ograniczeń w specjalności drogowej)




Skala pionowa 1:100
Skala pozioma 1:1000

PP=132,00

RZĘDNE NIWELETY	139,99 140,03 140,14 140,20 140,26 140,30 140,31 140,36 140,37 140,39 140,46 140,48 140,55 140,57 140,62 140,65 140,74 140,81 140,87 140,92 140,96 140,99 141,01 141,05 141,09 141,19 141,20 141,50 141,76 141,94 141,95 142,02 142,05 142,10 142,14 142,14 142,16
ELEMENTY NIWELETY	I=2,431% L=15,63m I=1,399% L=17,87m I=2,957% L=11,5m I=2,00% L=2,0m I=6,63% L=11,3m I=2,05% L=10,27m
RZĘDNE TERENU	139,99 140,05 140,17 140,21 140,25 140,28 140,34 140,44 140,53 140,54 140,56 140,63 140,75 140,79 140,83 140,86 140,90 140,94 140,96 140,99 141,04 141,23 141,67 142,01 142,06 142,20 142,17 142,15 142,18 142,17 142,16
ELEMENTY TRASY W PLANIE	L=26,45 m; L=12,14 m; L=11,23 m; L=28,76 m;
ODLEGŁOŚCI	0,00 1,46 6,14 8,84 11,09 12,86 13,30 15,27 15,63 16,96 22,42 23,48 26,45 28,50 29,93 33,50 34,64 37,44 38,58 40,05 41,97 43,74 45,00 46,35 47,42 49,42 49,82 51,58 56,32 57,00 61,55 65,49 68,14 68,31 71,70 73,25 75,66 77,37 77,67 78,58
KILOMETRY I HEKTOMETRY	0 0

Początek Projektowanej Trasy Km 0+000,00

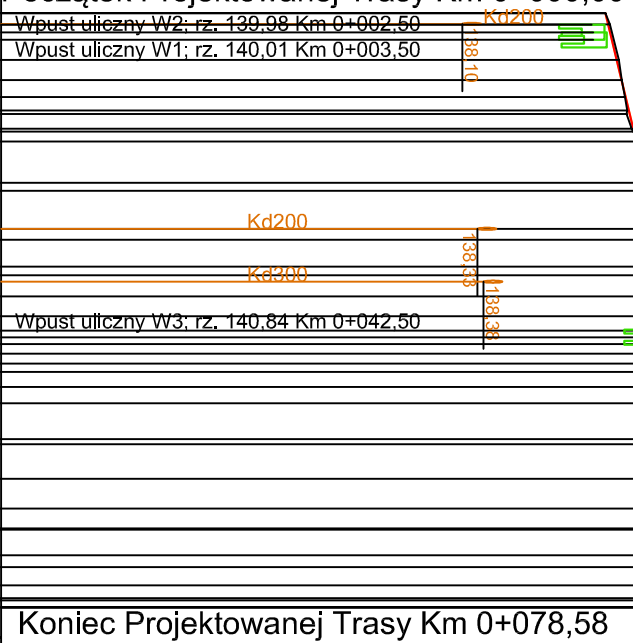

Koniec Projektowanej Trasy Km 0+078,58

PRZEKRÓJ NR 1
PRZEKRÓJ NR 2

