- istn. granica pasa drogowego / granica działek
- istn. sieć wodociągowa
- istn. sieć gazowa
- istn. kanalizacja deszczowa
- istn. kanalizacja sanitarna
- istn. linia napowietrzna energetyczna/oświetleniowa
- istn. kable energetyczne

- nawierzchnia z betonu asfaltowego
- nawierzchnia z betonowej kostki brukowej

31894 - działki na których zlokalizowana jest inwestycja

- zakres terenu objęty wnioskiem o decyzję pozwolenia na budowę
- krawężnik betonowy
- krawężnik betonowy obniżony
- drzewa do wycinki
- obrzeże betonowe
- projektowana kanalizacja deszczowa ze studniami rewizyjnymi (D1, D2,...)
- wpust uliczny z przykanalikiem (W1, W2,...)
- istn. kanał deszczowy do likwidacji
- proj. sieć sanitarna
- proj. kabel oświetleniowy

140,23
140,26 - proj. rzędne na zjazdach

Adres obiektu	województwo podlaskie, m. Wysokie Mazowieckie		ZRI DROMOBUD
Stadium	PROJEKT WYKONAWCZY		
Nazwa projektu	Budowa drogi dojazdowej położonej przy ul. Jagiellońskiej wraz z kanalizacją deszczową, kanalizacją sanitarną z przyłączami i oświetleniem ulicznym w Wysokiem Mazowieckiem		
Branża	DROGOWA	Skala 1:500	
Tytuł rysunku	Wykaz rzędnych na zjazdach	Data 20.10.2014	Zał. nr/ark. 6/1
Stanowisko	Imię i Nazwisko	Nr uprawnień	Podpis
Projektant	mgr inż. Piotr Dobrzyński	PDL/0035/POOD/13 (do projektowania bez ograniczeń w specjalności drogowej)	
Współpraca	mgr inż. Wojciech Borzuchowski	UAN.II.7342-74/93	
Sprawdzający	mgr inż. Piotr Żabicki	PDL/0031/POOD/11 (do projektowania bez ograniczeń w specjalności drogowej)	

Poświadcza się, że niniejszy dokument został opracowany w wyniku prac geodezyjnych i kartograficznych, których rezultaty zawiera operat techniczny wpisany do ewidencji materiałów państwowego zasobu geodezyjnego i kartograficznego

Organ prowadzący państwowy zasób geodezyjny i kartograficzny	STAROSTA WYSOKOMAZOWIECKI
Identyfikator ewidencyjny materiału zasobu	P.2013.2014.755
Data wpisania operatu technicznego do ewidencji materiałów zasobu	2014 -07- 30
Imię i nazwisko osoby reprezentującej organ	Z up. STAROSTY mgr Teresa Danuta Łapińska Inspektor w Wydziale Geodezji, Kartografii, Katastru i Nieruchomości

MAPA DO CELÓW PROJEKTOWYCH — Ark. 1/1

Oznaczenia kancelaryjne zgłoszonej pracy geodezyjnej		Nr Rob. Wyk.: 15449/169/2014 Nr ew. zgł.: GN.6642.779.2014
OBIEKT		WYSOKIE MAZOWIECKIE
Jednostka ewidencyjna	Identyfikator	201301_1
	nazwa	WYSOKIE MAZOWIECKIE
Obręb ewidencyjny	Identyfikator	0001
	nazwa	WYSOKIE MAZOWIECKIE
Powiat		wysokomazowiecki
Województwo		podlaskie
SKALA MAPY		1 : 500
Nazwa układu współrzędnych	prostokątnych płaskich	1965 (2)
	wysokościowych	KRONSZTADT 60
Oznaczenie granic obszaru, który był przedmiotem aktualizacji		---------
Data opracowania mapy 07.07.2014 r.		Ark. mapy zasadniczej: 254.222.153.2, 153.4

M-GEO
Zbigniew Milewski
18-200 Wysokie Mazowieckie ul. Długa 78
tel. 0 602 188 659, (086) 477 10 10
NIP 722-103-74-36, REG. 450168389

GEODETA UPRAWNIONY
mgr inż. Zbigniew Milewski
Zaśw. Nr 15449 Min. Gosp. Prz. i Bud.

pieczątka
NAZWA / imię i nazwisko Wykonawcy
data i podpis osoby reprezentującej WYKONAWCĘ

pieczątka
Imię i nazwisko nr uprawnień
oraz data i podpis geodety uprawnionego, który opracował mapę
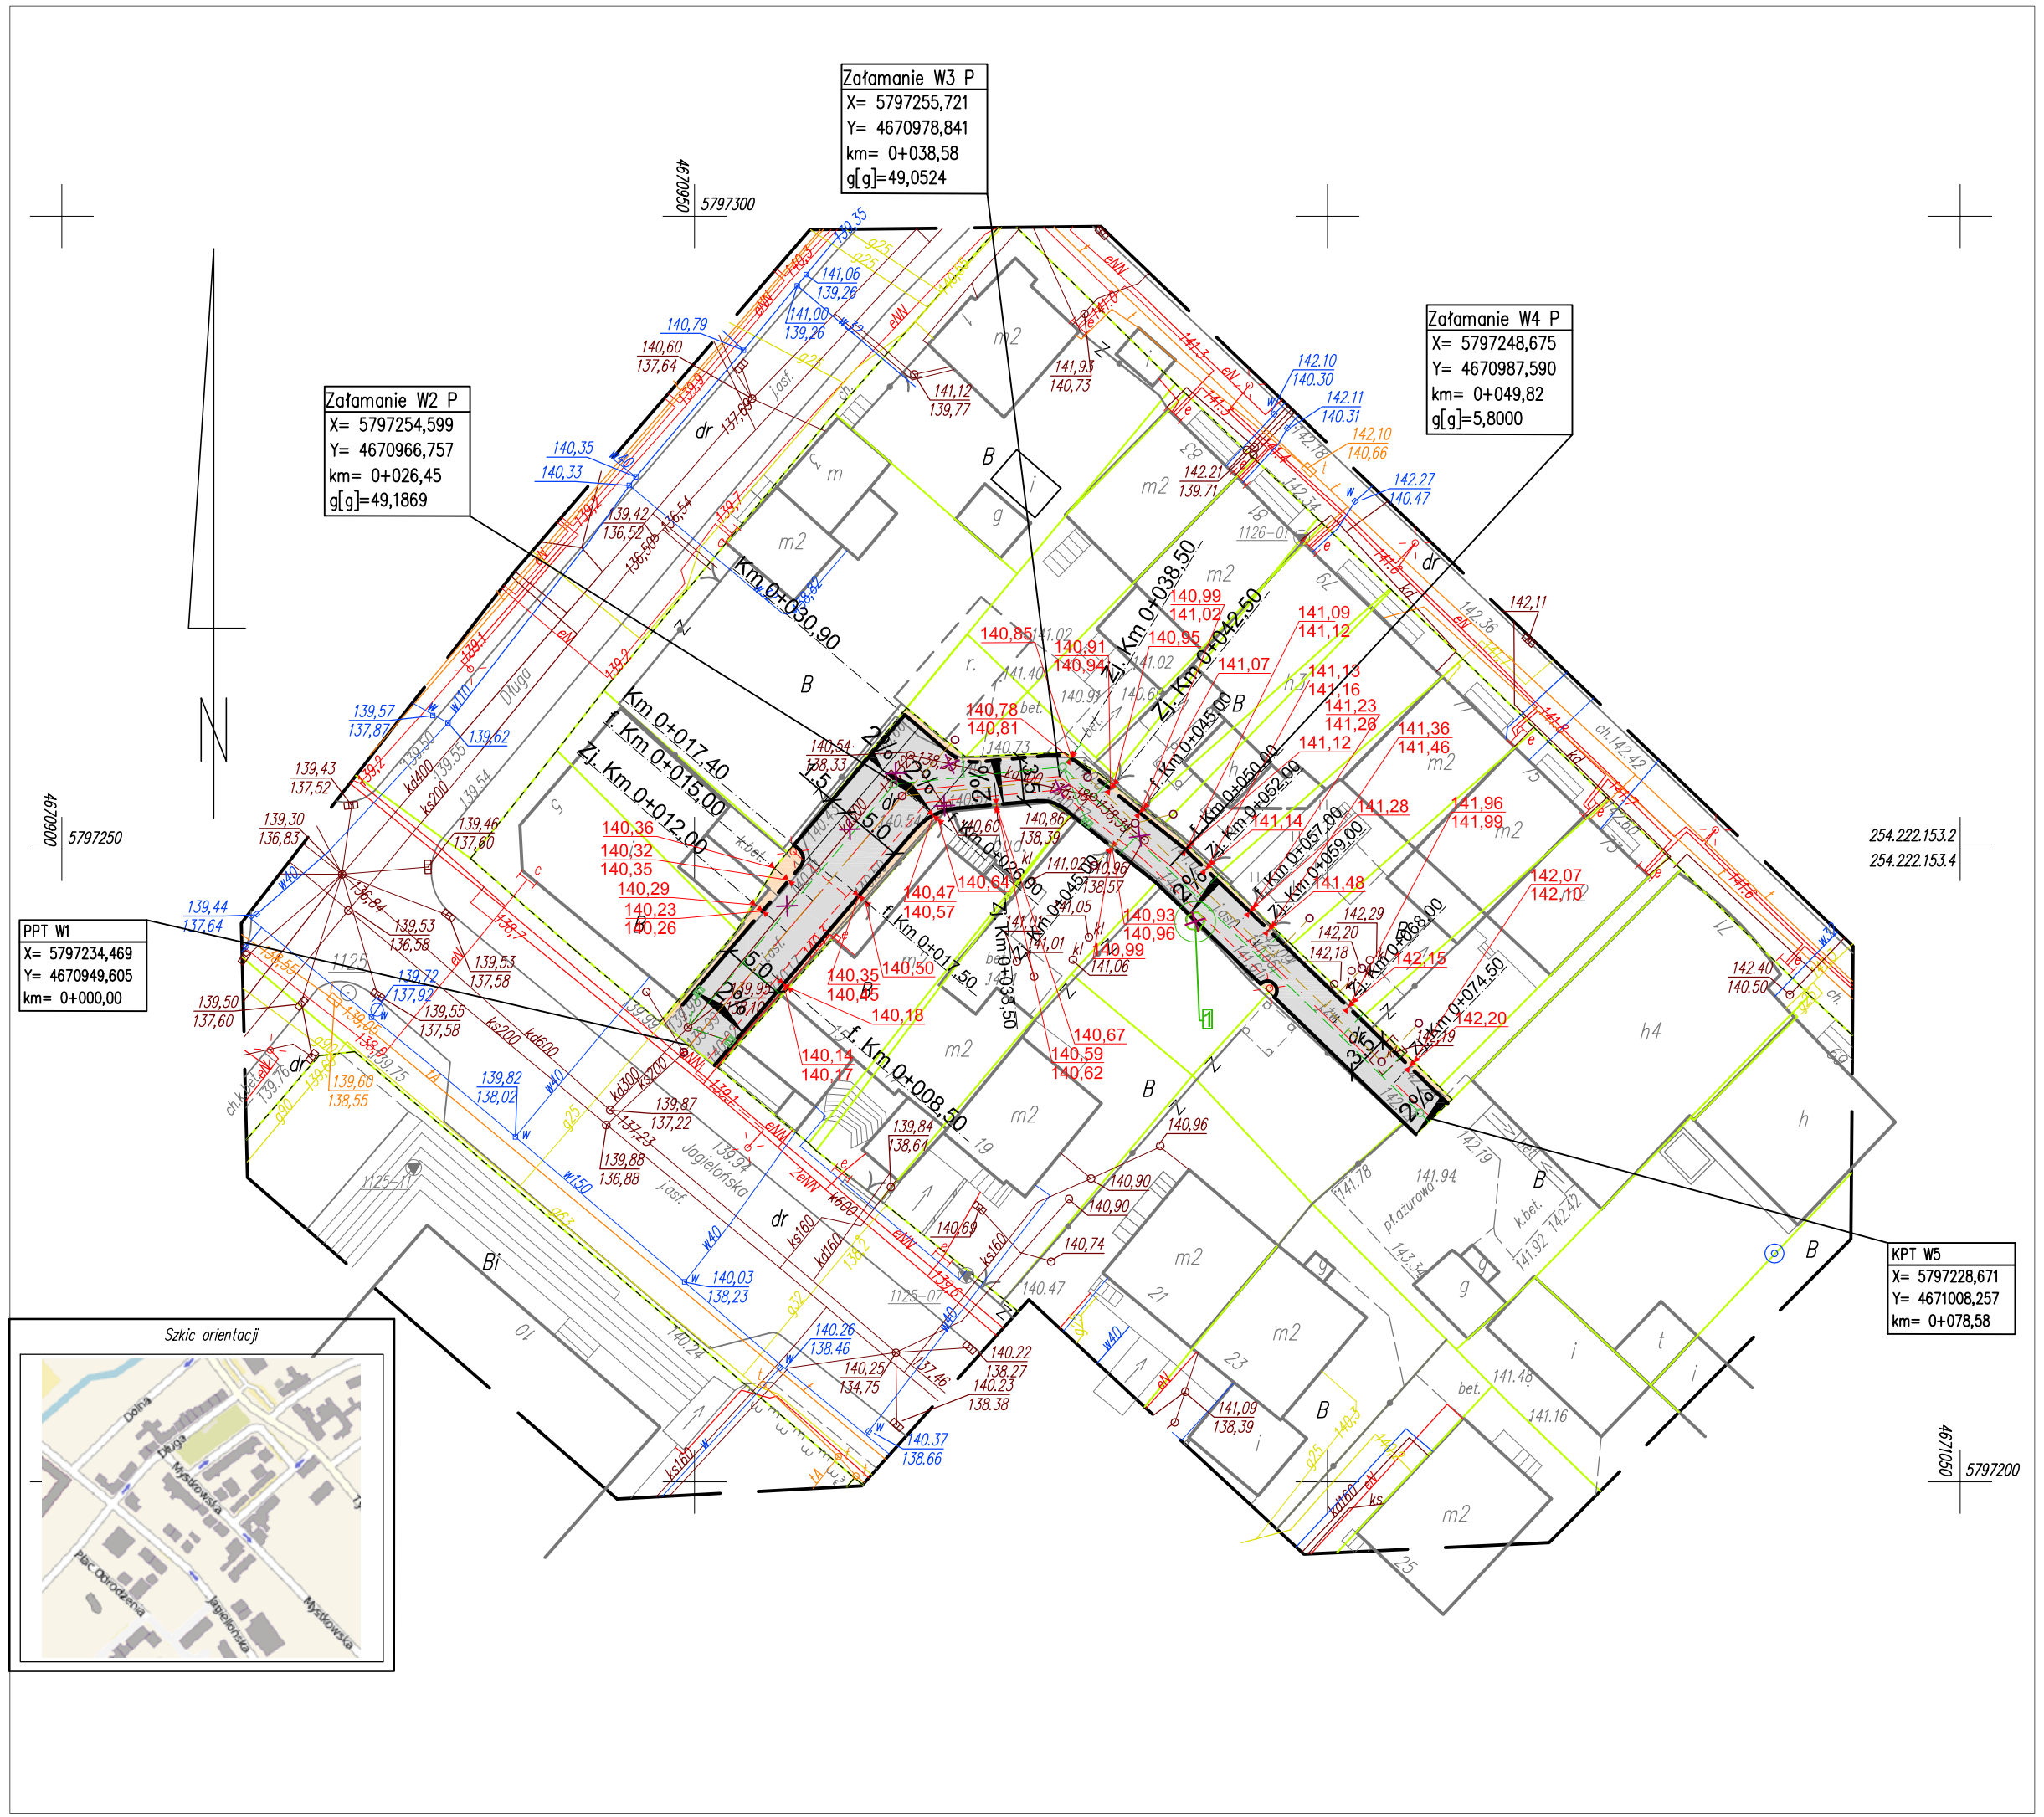
W granicach opracowania znajdują się punkty osnowy III klasy: 1125, 112507, 112511, 112601.
Służebności gruntowych brak.