


**ZAŁĄCZNIK GRAFICZNY**  
do ogłoszenia z dnia 28 lutego 2022 roku

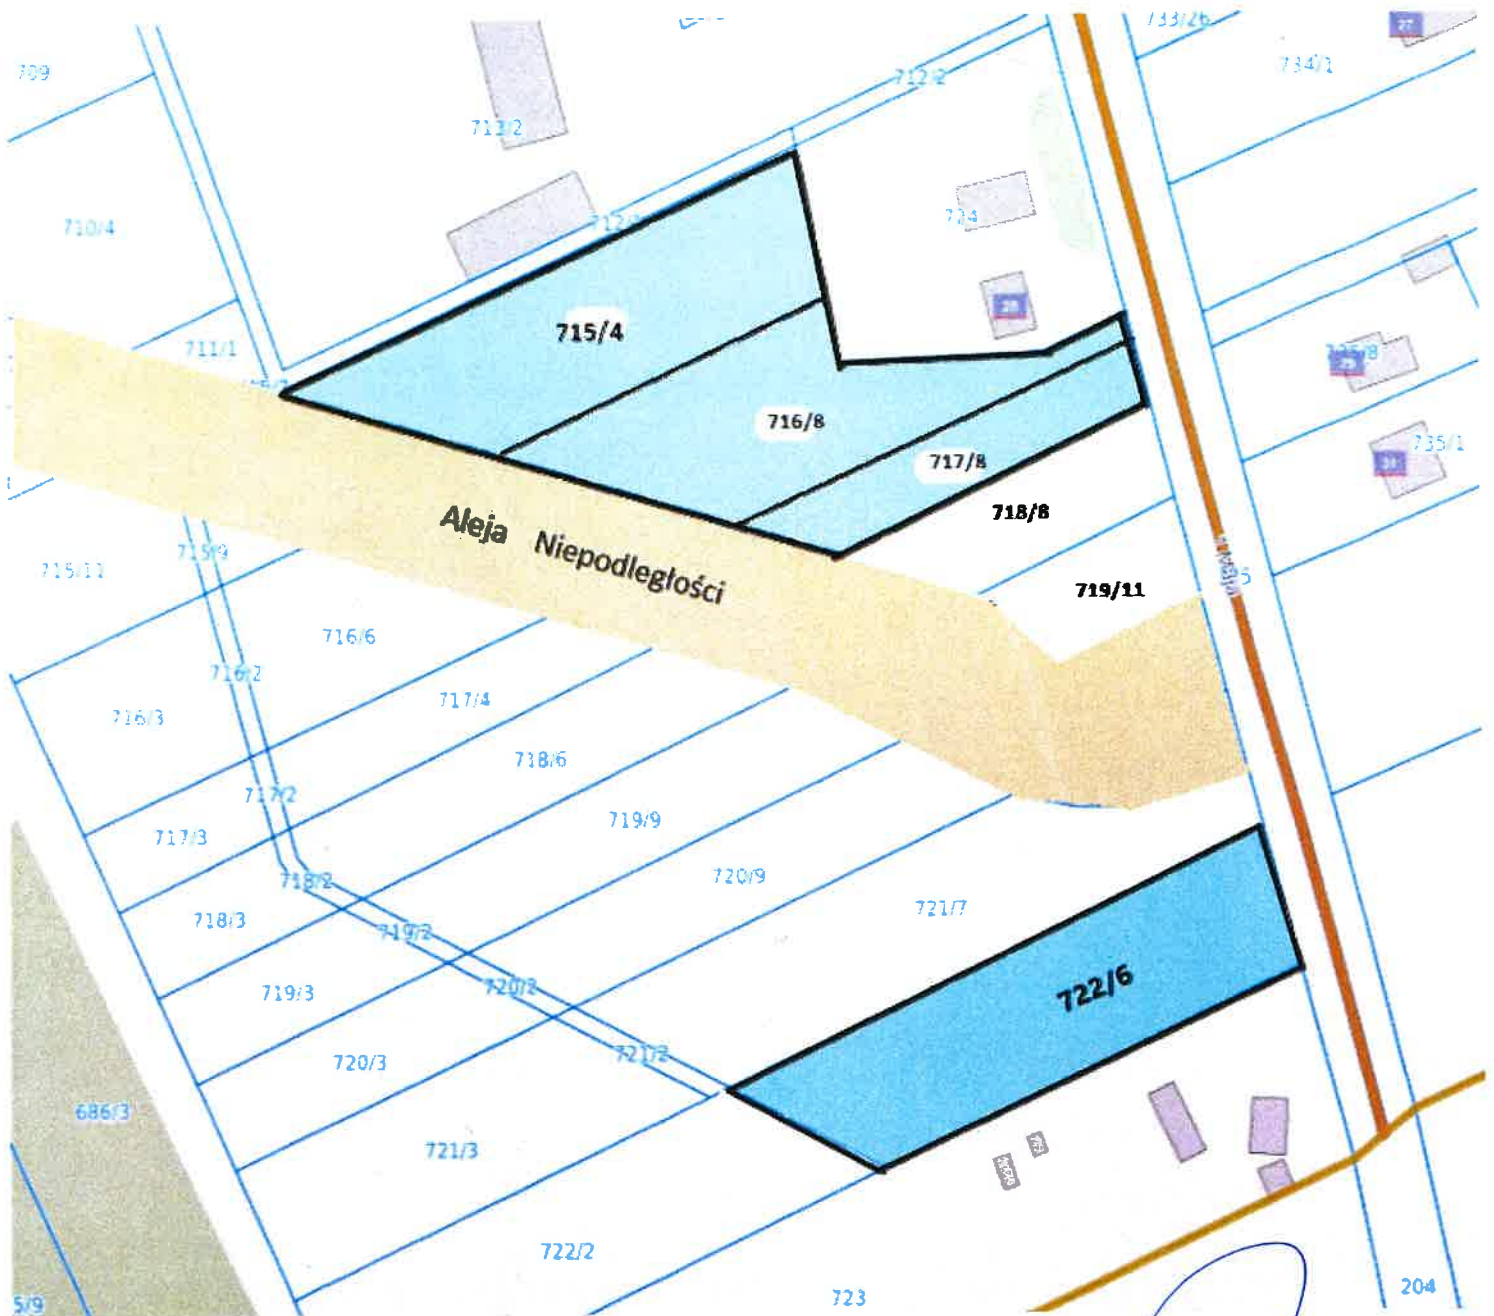

**BURMISTRZ**

*mgr inż. Jarosław Siekierko*

**LEGENDA:**

**715/4, 716/8, 717/8, 722/6** - oznaczenie geodezyjne działki