



ul. Grunwaldzka

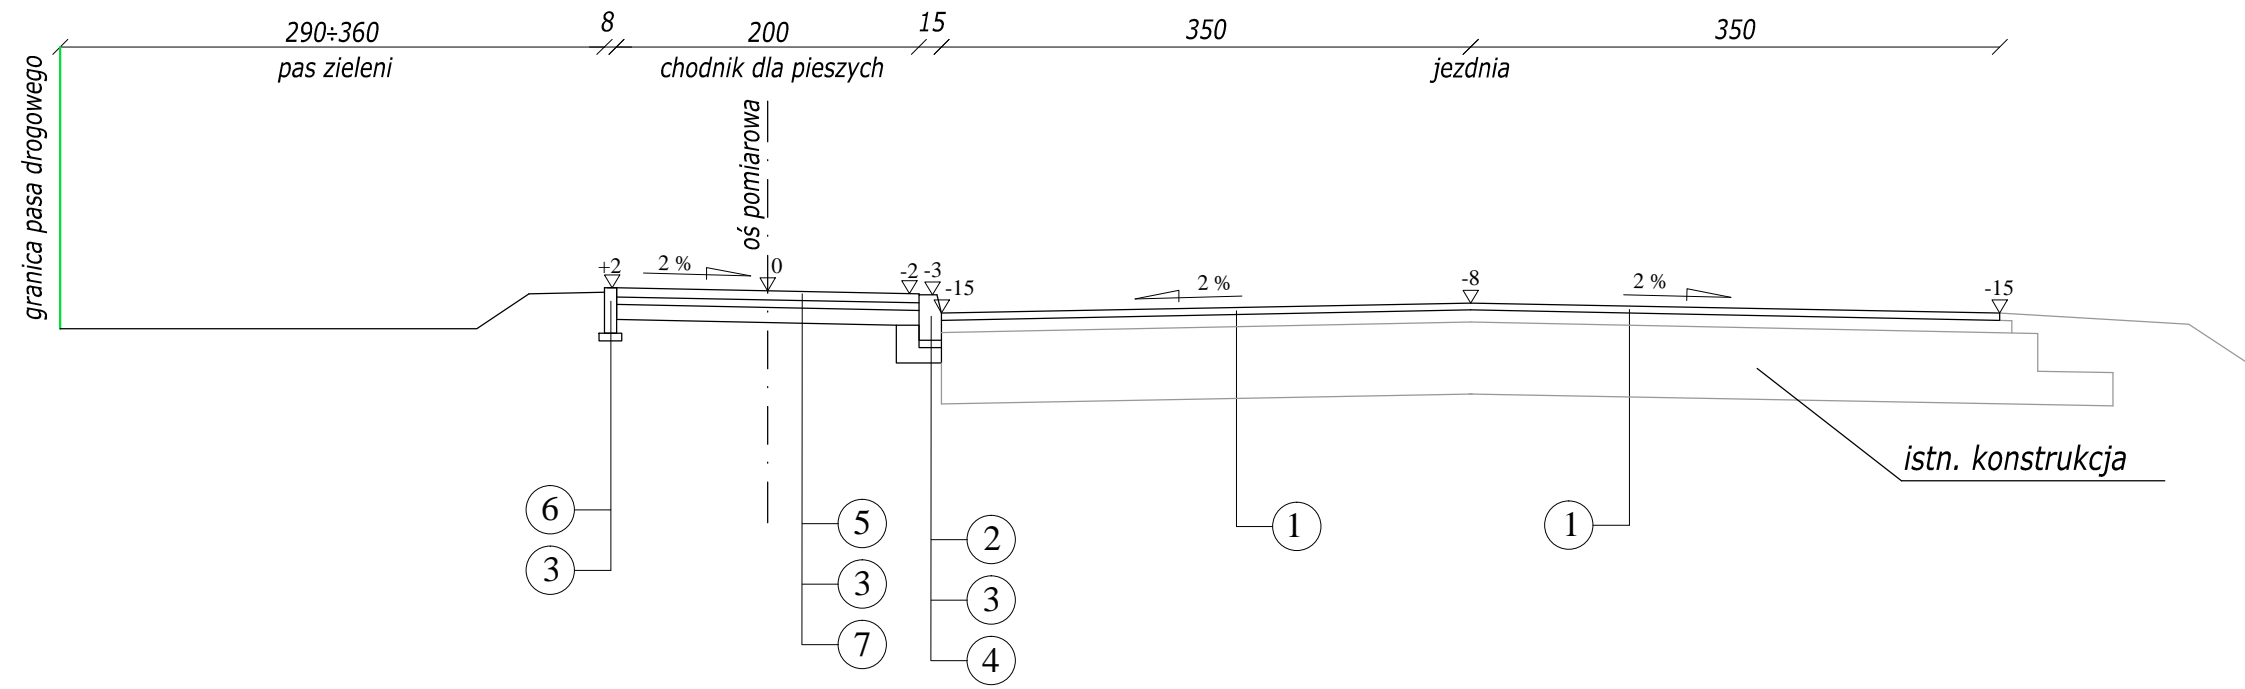

LEGENDA:

- ① - warstwa ścieralna z betonu asfaltowego grub. 5 cm
- ② - krawężnik kamienny 15x30 cm
- ③ - podsypka cementowo-piaskowa grub. 5 cm
- ④ - ława betonowa z oporem
- ⑤ - kostka betonowa brukowa grub. 6 cm
- ⑥ - obrzeże betonowe 8x30 cm
- ⑦ - podbudowa z mieszanki niezwiązanej z kruszywem C_{NR} stabilizowanej mechanicznie grub. 10 cm
- ⑧ - kostka betonowa brukowa grub. 8 cm

SZCZEGÓŁ ZJAZDÓW INDYWIDUALNYCH

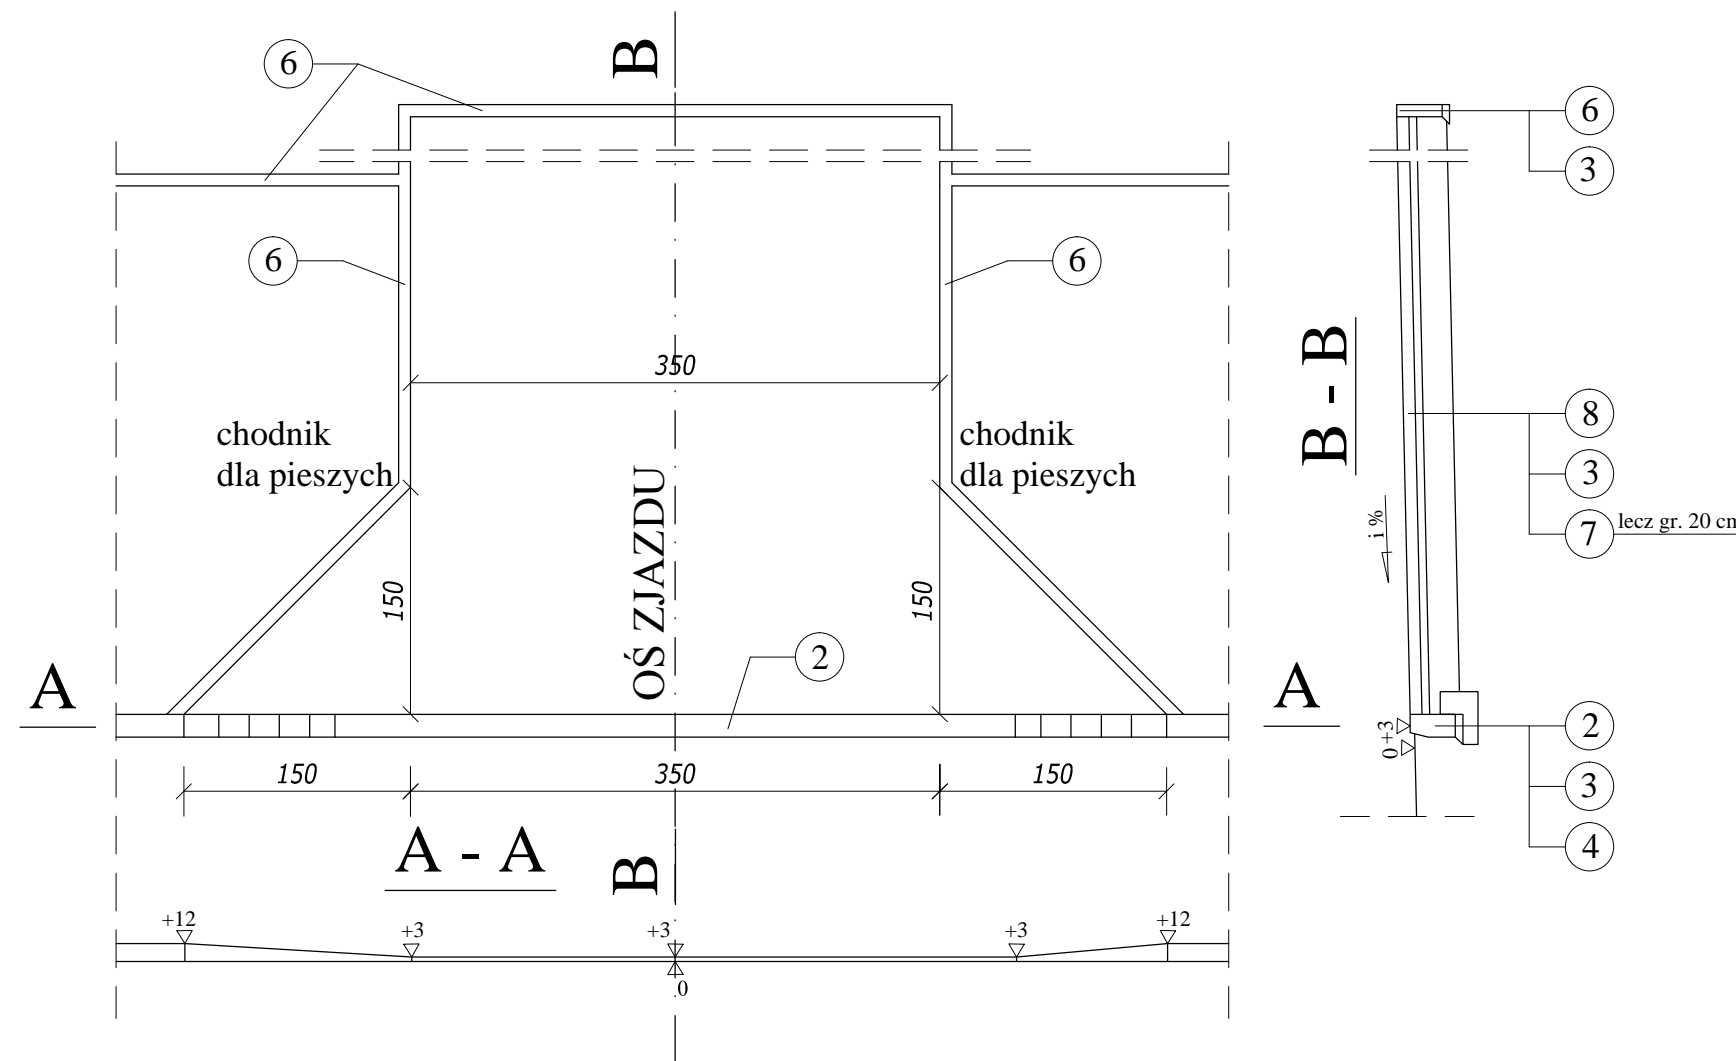

Drogowskaz S.C.		M. Gwiazdowski, A. Sosnowski ul. Elewatorska 13/22, 15-620 Białystok tel. (085) 652 06 80, e-mail: drogowskaz-sc@o2.pl	
Stadium : M.Z.R.B.	Nazwa rysunku: Przekroje konstrukcyjne	Rysunek nr: 3	
Skala : 1:50	Obiekt: Przebudowa odcinka drogi gminnej nr 107883B - ul. Grunwaldzkiej w Wysokim Mazowieckiem w zakresie budowy jednostronnego chodnika, zjazdów indywidualnych, remontu warstwy ścieralnej oraz budowy kanału technologicznego.	Data : 07.09.2020	
BRANŻA DROGOWA			
Projektant: Imię i nazwisko nr upr.:	Podpis:	Sprawdzający: Imię i nazwisko nr upr.:	Podpis:
mgr inż. Adam Sosnowski B1 45/02		mgr inż. Marek Gwiazdowski B1 46/02	
Współpraca: mgr inż. Marta Cimicka			