



# ul. Grunwaldzka

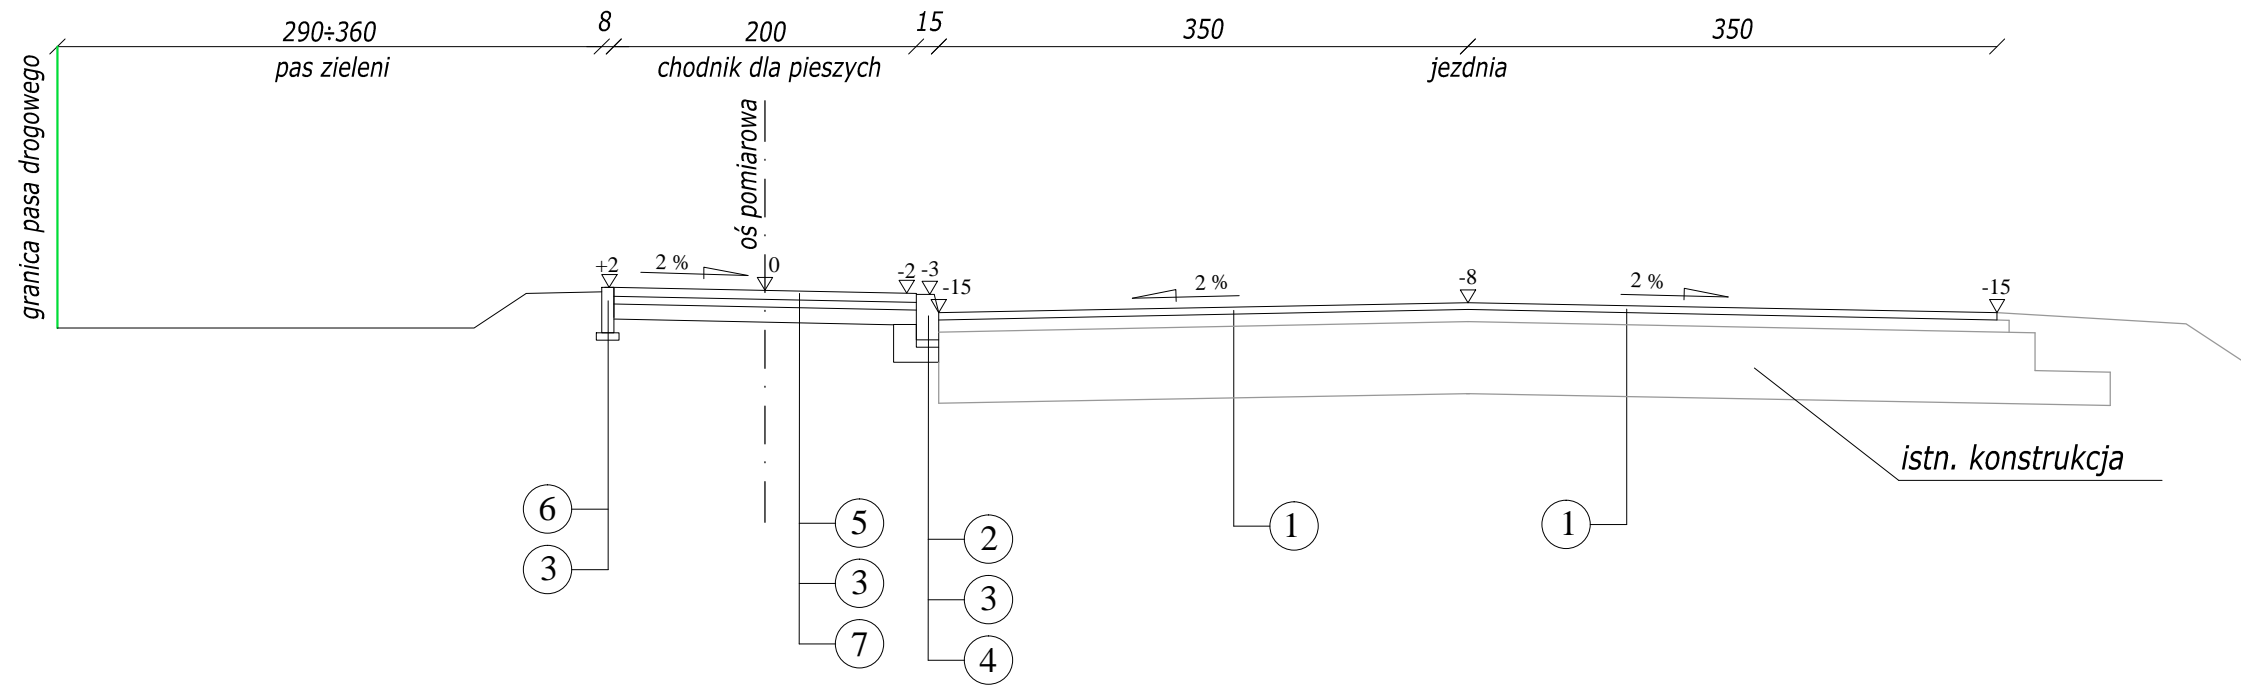

## LEGENDA:

- ① - warstwa ścieralna z betonu asfaltowego grub. 5 cm
- ② - krawężnik kamienny 15x30 cm
- ③ - podsypka cementowo-piaskowa grub. 5 cm
- ④ - ława betonowa z oporem
- ⑤ - kostka betonowa brukowa grub. 6 cm
- ⑥ - obrzeże betonowe 8x30 cm
- ⑦ - podbudowa z mieszanki niezwiązanej z kruszywem C<sub>NR</sub> stabilizowanej mechanicznie grub. 10 cm
- ⑧ - kostka betonowa brukowa grub. 8 cm

## SZCZEGÓŁ ZJAZDÓW INDYWIDUALNYCH

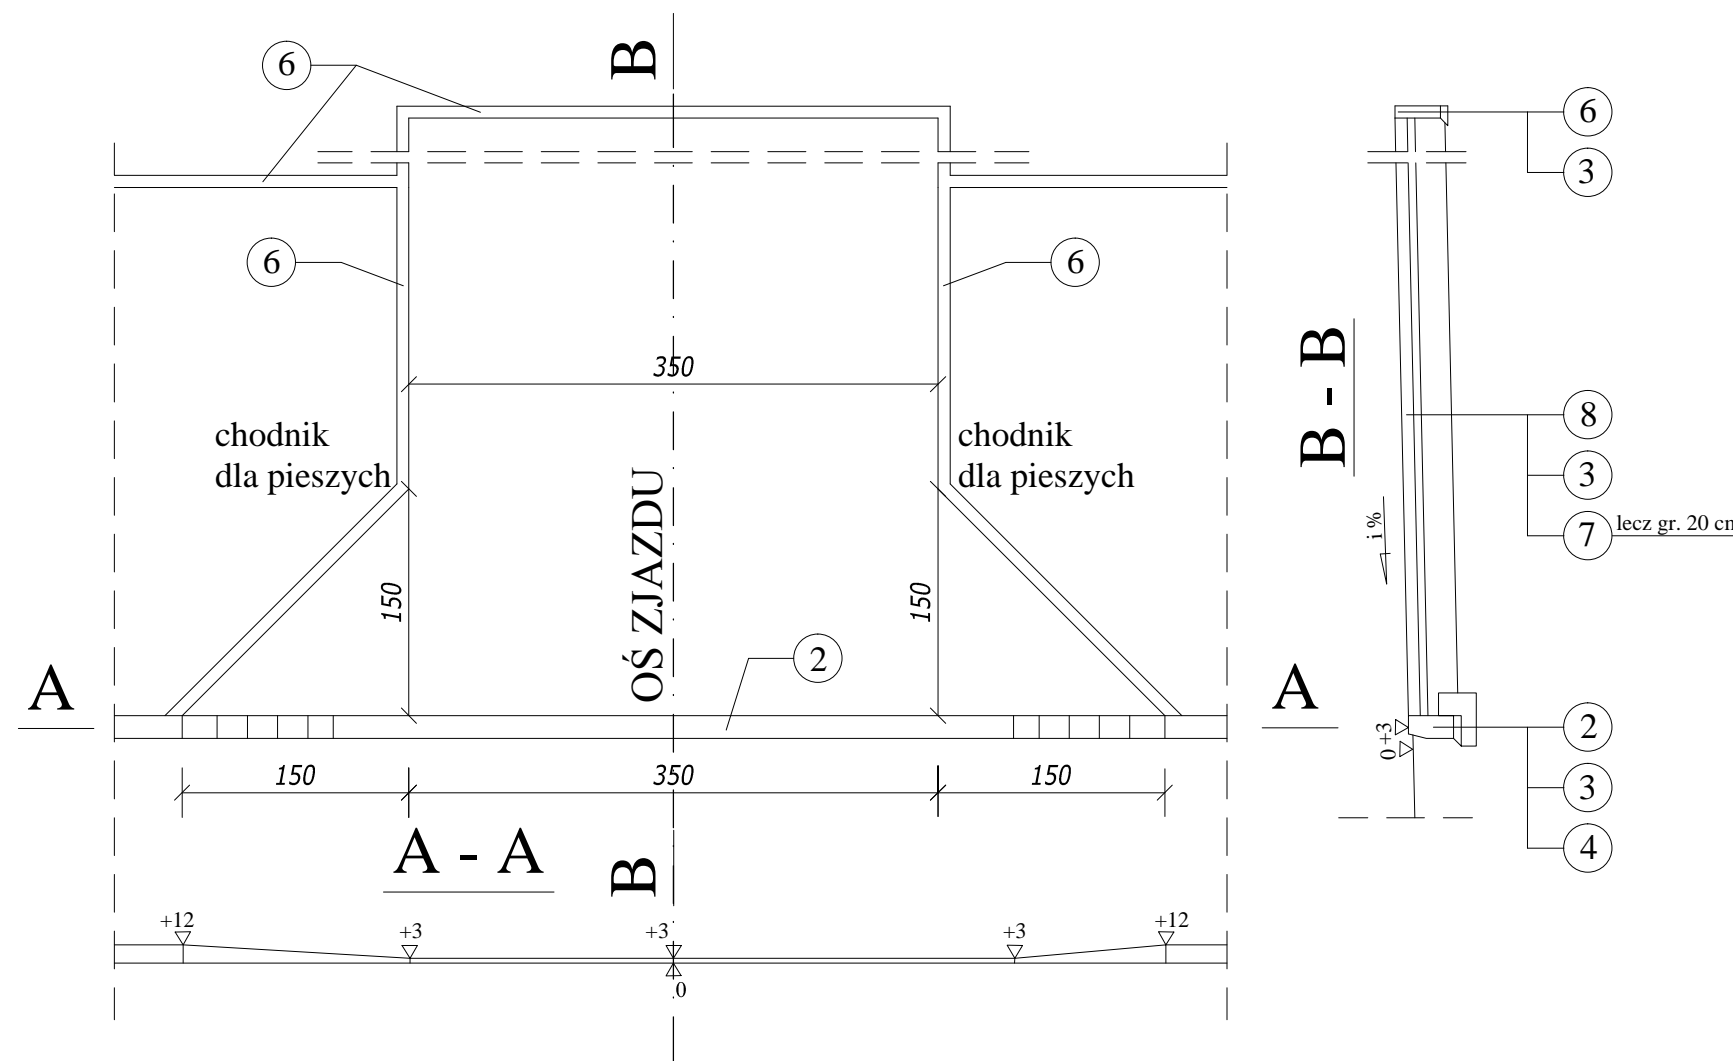

<b>Drogowskaz s.c.</b>		M. Gwiazdowski, A. Sosnowski ul. Elewatorska 13/22, 15-620 Białystok tel. (085) 652 06 80, e-mail: drogowskaz-sc@o2.pl	
Stadium : <b>P.W.</b>	Nazwa rysunku: Przekroje konstrukcyjne	Rysunek nr: <b>3</b>	
Skala : <b>1:50</b>	Objekt: Przebudowa odcinka drogi gminnej nr 107883B - ul. Grunwaldzkiej w Wysokim Mazowieckiem w zakresie budowy jednostronnego chodnika, zjazdów indywidualnych oraz remontu warstwy ścieralnej.	Data : <b>07.09.2020</b>	
<b>BRANŻA DROGOWA</b>			
Projektant: Imię i nazwisko nr upr.:	Podpis:	Sprawdzający: Imię i nazwisko nr upr.:	Podpis:
mgr inż. Adam Sosnowski B1 45/02		mgr inż. Marek Gwiazdowski B1 46/02	