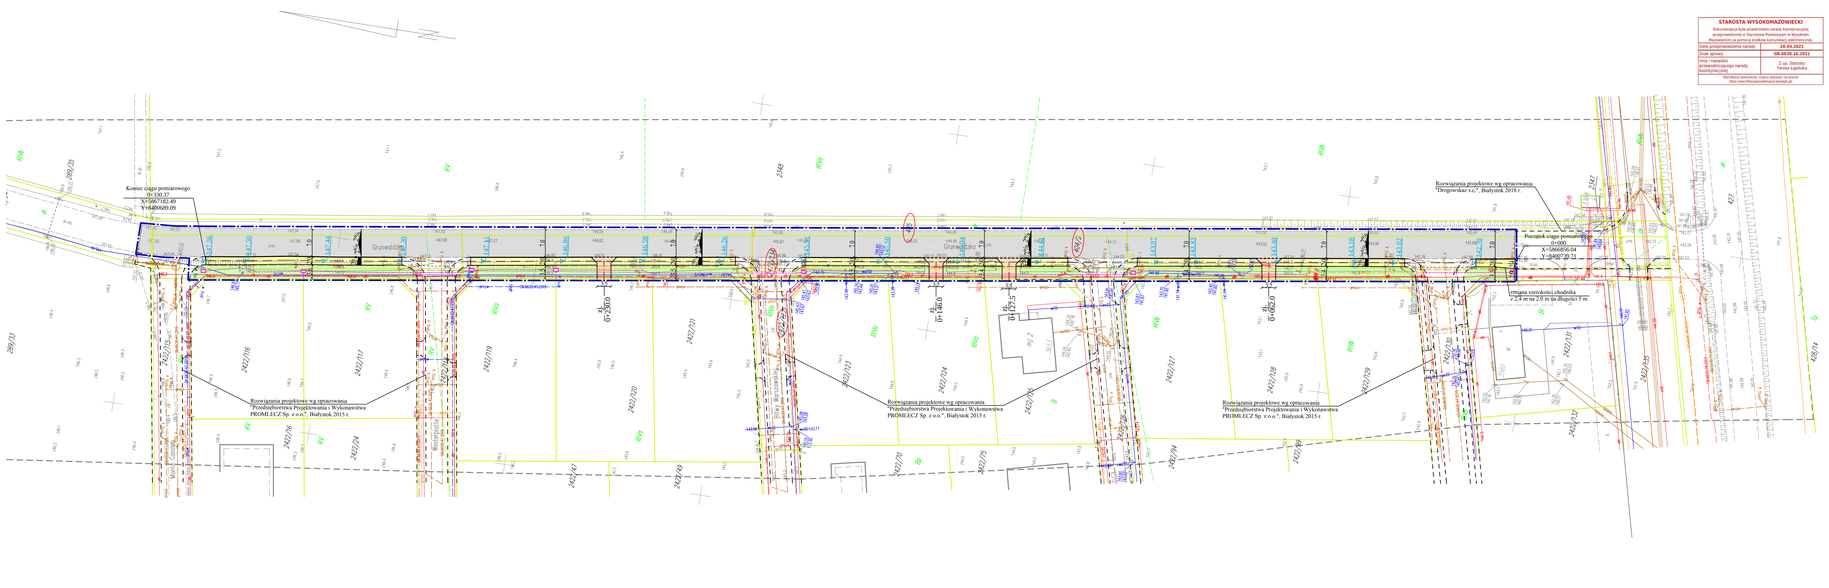
Koniec zagosp.pomiarowego
X=5801182,49
Y=6406409,09
Rozwiązania projektowe wg opracowania "Przedsiębiorstwa Projektowania i Wykonawstwa PROMLECZ Sp. z o.o.", Białystok 2015 r.
Rozwiązania projektowe wg opracowania "Przedsiębiorstwa Projektowania i Wykonawstwa PROMLECZ Sp. z o.o.", Białystok 2015 r.
Rozwiązania projektowe wg opracowania "Przedsiębiorstwa Projektowania i Wykonawstwa PROMLECZ Sp. z o.o.", Białystok 2015 r.
Rozwiązania projektowe wg opracowania "Diegowskaz s.c.", Białystok 2018 r.
Początek zagosp.pomiarowego
0+000
X=5806409,04
Y=6405077,72
Zmiana szerokości chodnika
z 2,9 m na 2,0 m na długości 5 m
Grunwaldzkiej
Grunwaldzkiej
Grunwaldzkiej