


SCHEMAT WŁĄCZENIA WPUSTÓW ULICZNYCH

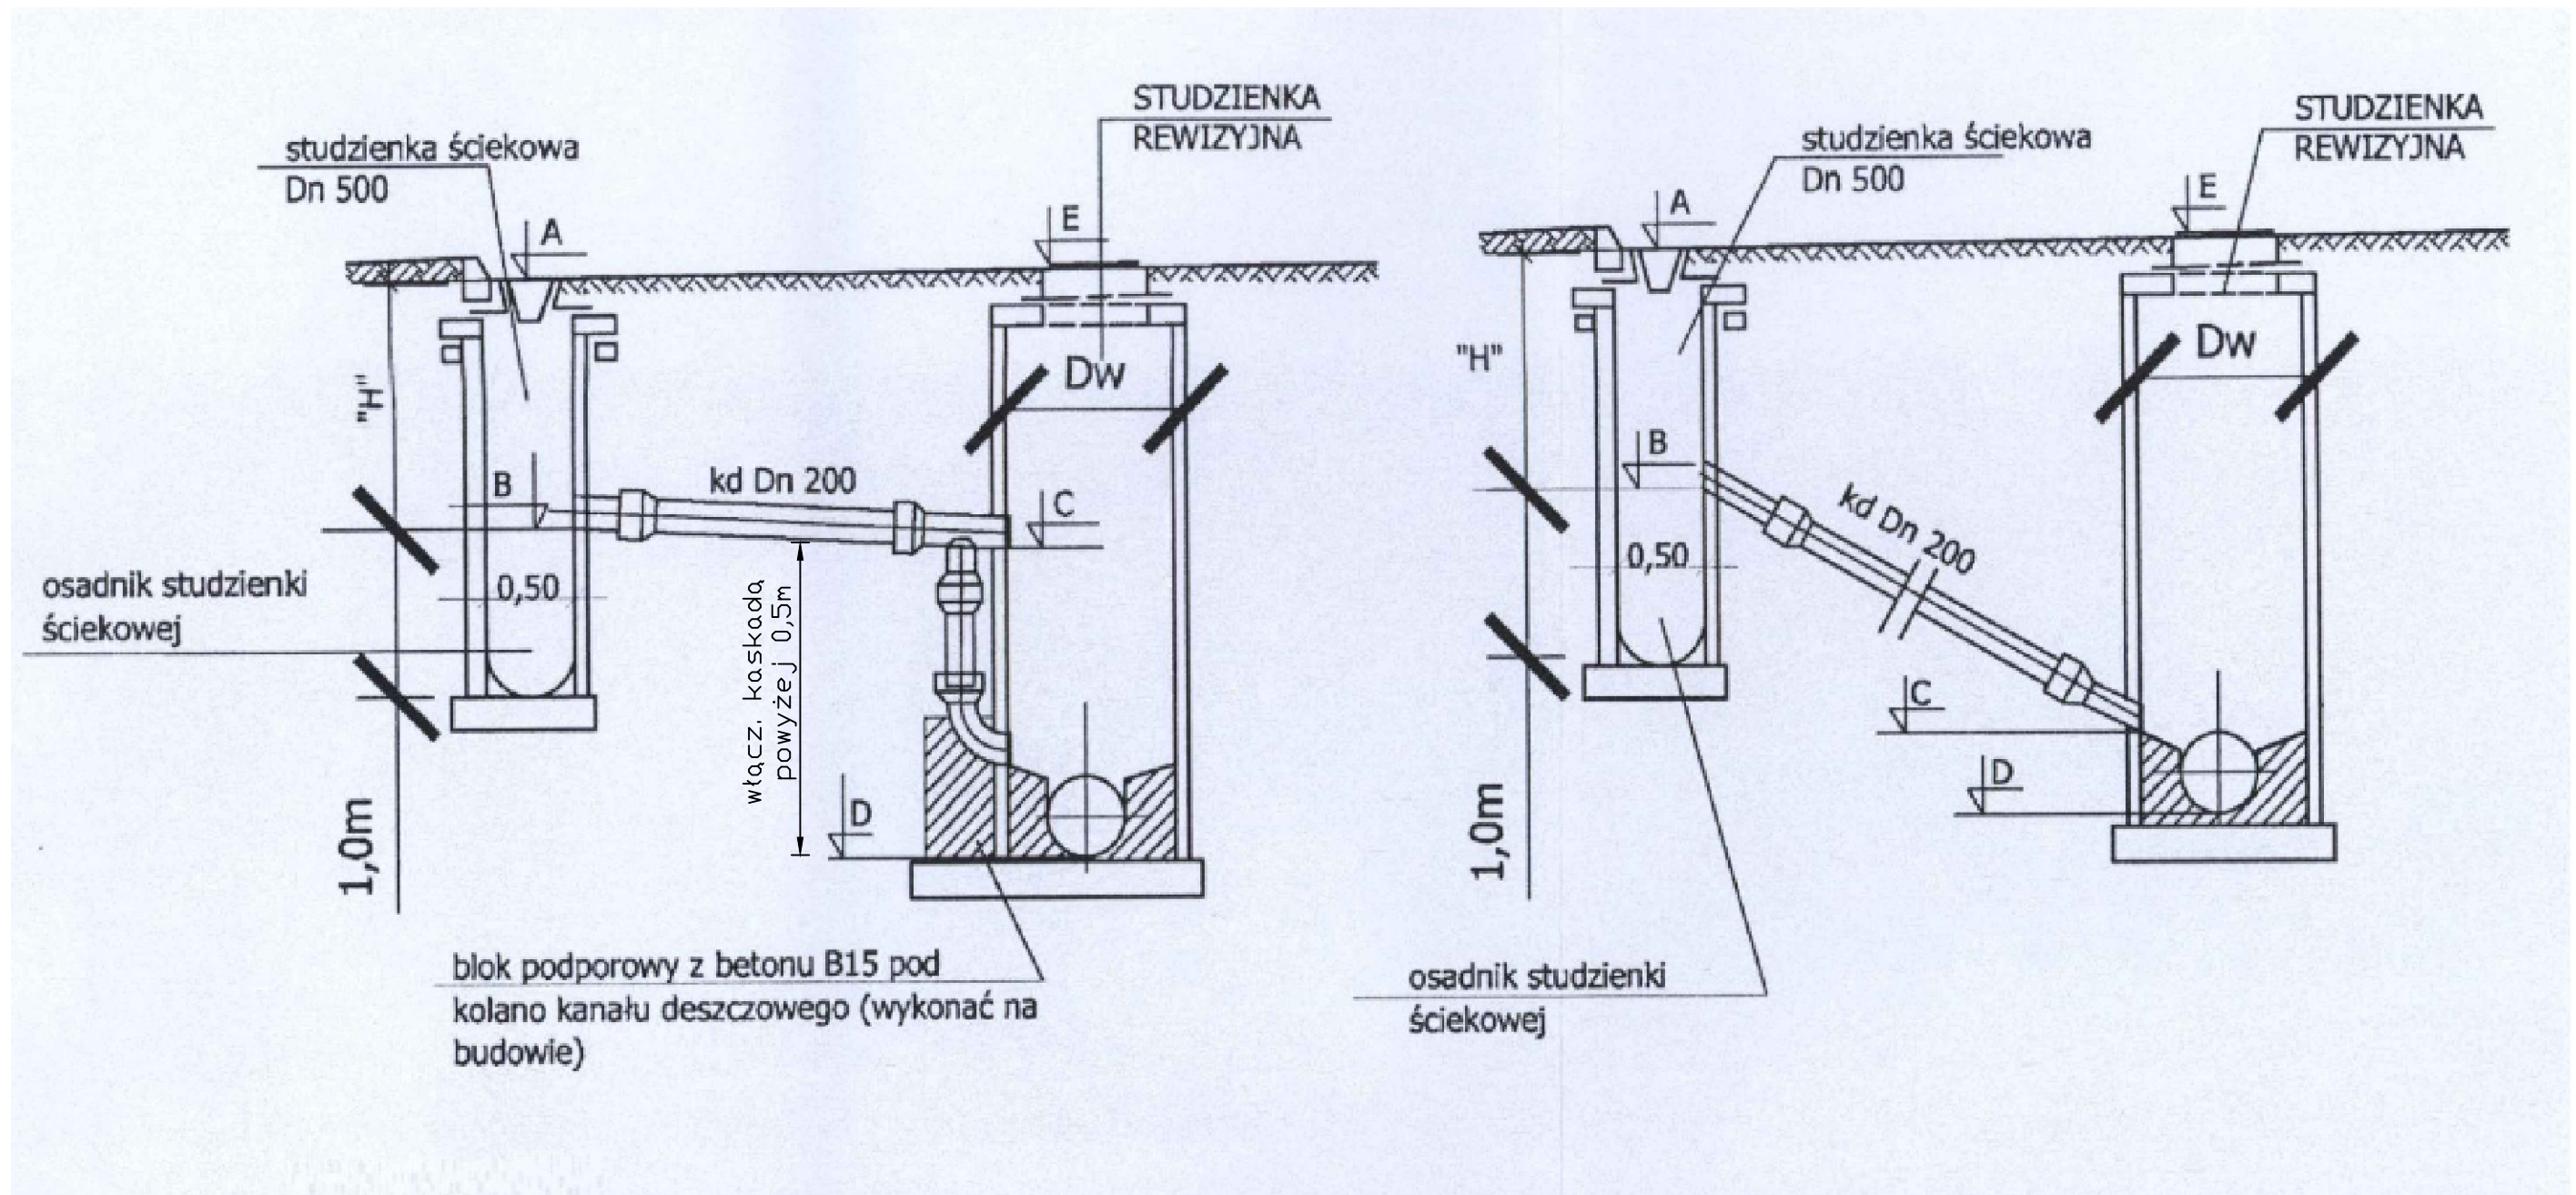

M. Gwiżdowski, A. Sosnowski
 ul. Elewatorska 13/22, 15-620 Białystok
 tel. (085) 652 06 80, e-mail: drogowskaz-sc@o2.pl

Stadium : P.W.	Nazwa rysunku: Schemat włączenia wpustów ulicznych	Rysunek nr: S6
Skala : -	Obiekt: Budowa sieci kanalizacji deszczowej z przykanalikami w ramach przebudowy odcinka ul. Grunwaldzkiej w Wysokiem Mazowieckiem.	Data : 11.2020
BRANŻA SANITARNA		
Projektant: Imię i nazwisko nr upr.:	Sprawdzający: Imię i nazwisko nr upr.:	Podpis:
mgr inż. Tomasz Łukowski PDL/0141/POOS/13	mgr inż. Wojciech Gołaszewski PDL/0140/POOS/10	