



# Zabezpieczenie przewodów gazowych i wodociągowych

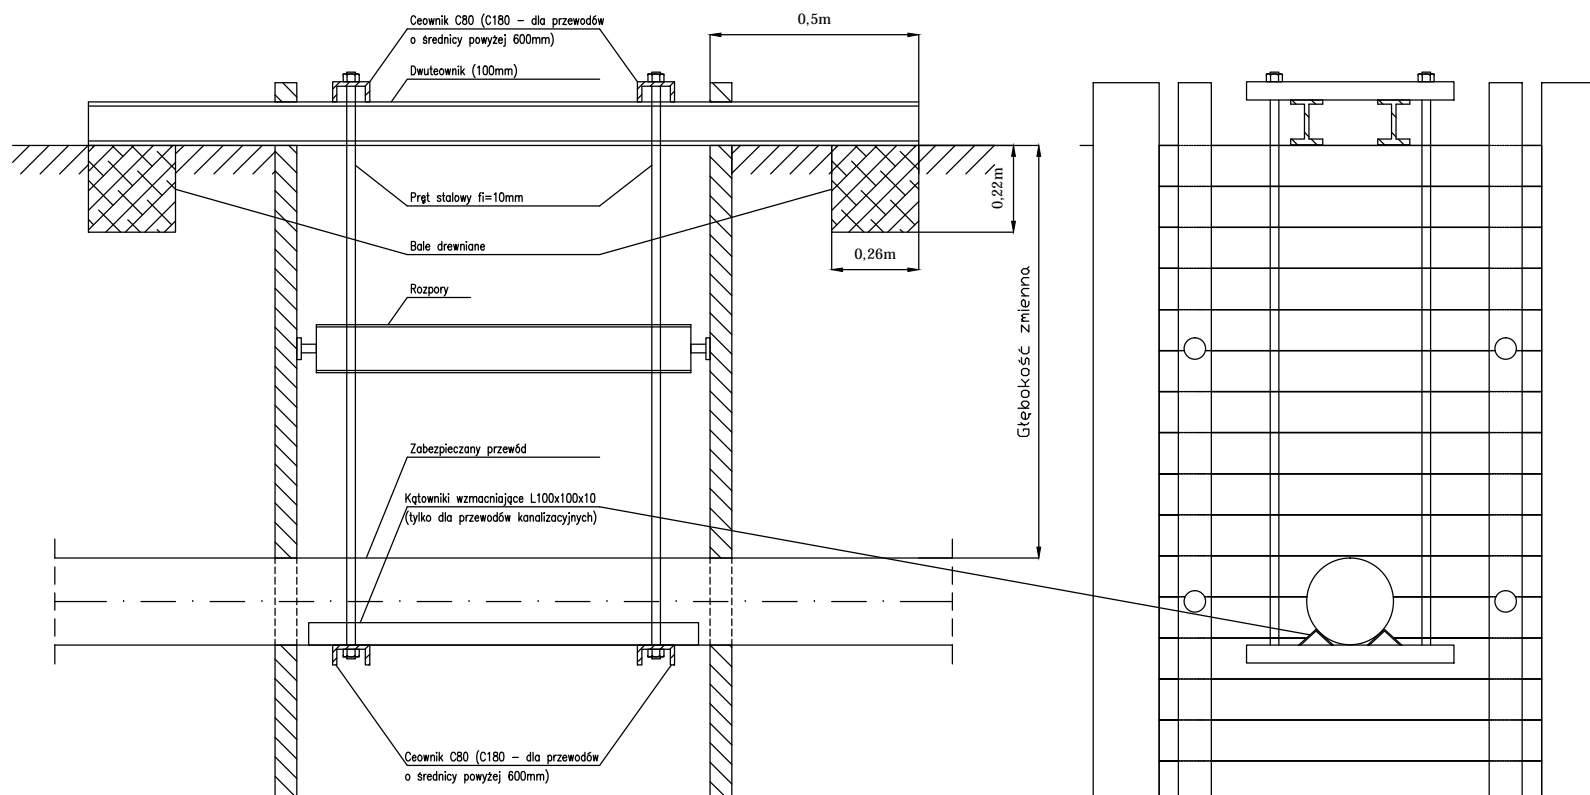

		M. Gwiazdowski, A. Sosnowski ul. Elewatorska 13/22, 15-620 Białystok tel. (085) 652 06 80, e-mail: drogowkaz-sc@o2.pl	
		Stadium : <b>P.W.</b>	Nazwa rysunku: Schemat zab. przew. gazowych i wodociągowych
Skala : -	Obiekt: Budowa sieci kanalizacji deszczowej z przykanalikami w ramach przebudowy odcinka ul. Grunwaldzkiej w Wysokiem Mazowieckiem.		Data : 11.2020
<b>BRANŻA SANITARNA</b>			
Projektant:		Sprawdzający:	
Imię i nazwisko nr upr.:		Imię i nazwisko nr upr.:	Podpis:
mgr inż. Tomasz Łukowski PDL/0141/POOS/13		mgr inż. Wojciech Gołaszewski PDL/0140/POOS/10	