


PROFIL PODŁUŻNY - sieć kanalizacji deszczowej  
skala 1:100/500

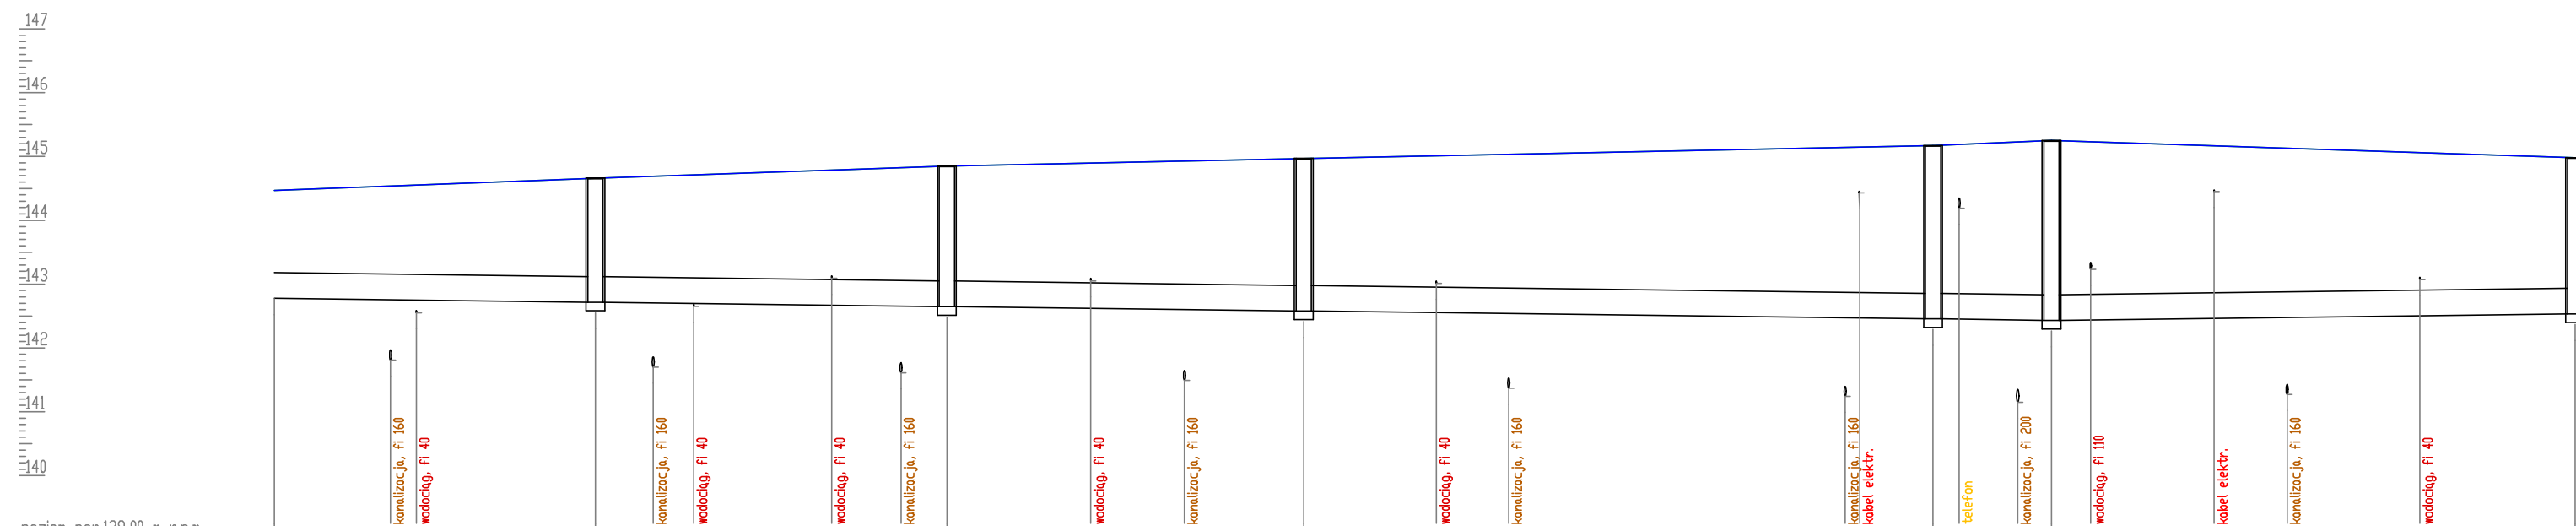

poziom por. 139,00 m n.p.m.

Wezeł	P	D6.4	D6.3	D6.2	D6.1	D6	D6.5																									
Rzędna terenu [m n.p.m.]	142,78	144,47	142,72	144,66	142,71	142,70	142,67	142,66	142,65	144,85	142,62	142,60	142,58	144,97	142,55	142,54	142,47	142,47	142,46	142,45	145,17	142,44	142,43	145,25	142,44	142,46	142,48	142,50	142,53	144,98		
Rzędna dna rury [m n.p.m.]	142,78	144,47	142,76	142,75	142,72	144,66	142,71	142,70	142,67	142,66	142,65	144,85	142,62	142,60	142,58	144,97	142,55	142,54	142,47	142,47	142,46	142,45	145,17	142,44	142,43	145,25	142,44	142,46	142,48	142,50	142,53	144,98
Zagłębienie dna [m]	1,69		1,94			2,20					2,39					2,39			2,72				2,72		2,82					2,45		
Materiał, Średnica/Spadek [%]	PP400																								0,3 PP400						0,3	
Długość [m]		25,18		27,56			27,98					49,34				9,29									41,05							
Hektometr	0											1																			+0,80	

Skala Y: 1:100 Skala X: 1:500

**BW PROJEKT**  
INŻYNIERIA DROGOWA

**BW PROJEKT** Bartosz Wojtkowski  
Piłaki Wielkie 16B, 11-610 Pozezdrze  
NIP 845-186-87-79, REGON 281415329  
tel. 790 882 575, e-mail: bwprojekt@wp.pl

NAZWA INWESTYCJI:  
**BUDOWA DROGI PRZY UL. KSIĘDZA PRAŁATA OBRĘBSKIEGO (35KDD, 36KDD, 38KDD)**

ADRES INWESTYCJI:  
jednostka ewidencyjna: 201301\_1 Wysokie Mazowieckie  
obręb ewidencyjny: 201301\_1.0001 Wysokie Mazowieckie  
działki nr ewidencyjne: 752/19, 752/22, 756/12, 756/15, 757/12, 757/15, 758/12, 758/15, 761/18, 762/13, 767/49, 767/57  
działki przewidziane do przejęcia w pas drogowy: 760/26  
działki przewidziane do ograniczonego sposobu korzystania: 748/3, 750/2, 752/18, 752/20, 756/11, 756/13, 756/14, 757/10, 757/11, 757/13, 757/14, 758/10, 758/11, 758/13, 760/25, 761/2, 761/4, 761/5, 761/6, 761/7, 761/8, 761/9, 761/10, 762/11, 767/7, 767/39, 767/42, 767/52, 767/53, 767/54, 767/55, 767/56, 767/59, 767/60, 769/41, 769/51, 769/85

INWESTOR:  
**BURMISTRZ MIASTA WYSOKIE MAZOWIECKIE  
UL. LUDOWA 15, 18-200 WYSOKIE MAZOWIECKIE**

PROJEKTANT BRANŻY SANITARNEJ: <b>mgr inż. Łukasz Pruszek</b>	NR UPRAWNIENIŃ: <b>POM/0163/POOS/06</b>	PODPIS:
SPRAWDZAJĄCY BRANŻY SANITARNEJ: <b>mgr inż. Seweryn Kintop</b>	NR UPRAWNIENIŃ: <b>WAM/0161/PWOS/17</b>	PODPIS:

TYTUŁ RYSUNKU:  
**PROFIL PODŁUŻNY - sieć kanalizacji deszczowej**

FAZA: <b>PROJEKT BUDOWLANY</b>	BRANŻA: <b>SANITARNA</b>
DATA: <b>10.11.2021</b>	SKALA: <b>1:100/500</b>
	NR RYS: <b>S-2.2</b>