


147
146
145
144
143
142
141
140

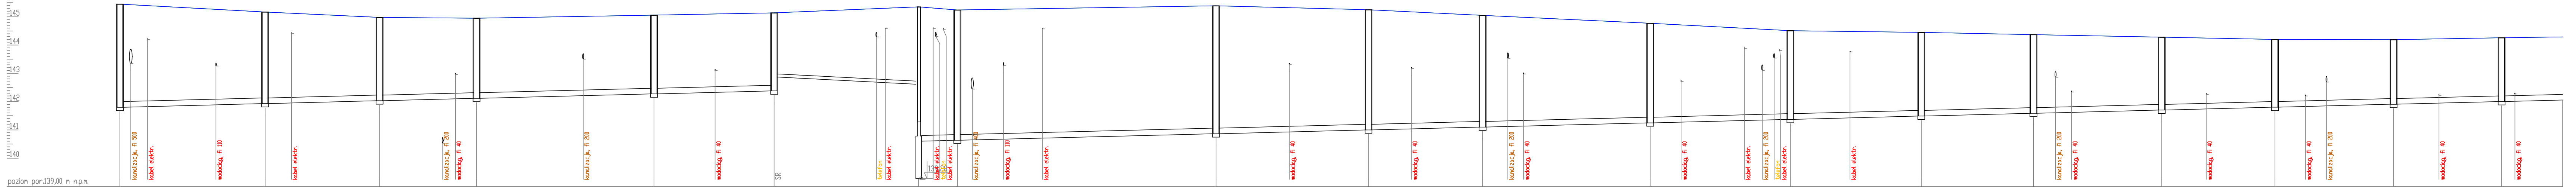

pozycja pom: 139,00 m n.p.m.

Wzrost	S1	S2	S3	S4	S5	S6	S7	S8	S9	S10	S11	S12	S13	S14	S15	S16	S17	S18	S19	P	
Rzędna terenu [m n.p.m.]	141,80	145,17	144,98	144,95	145,06	145,14	145,35	145,24	145,39	145,25	144,77	144,51	144,45	144,28	144,20	144,19	144,26	144,26	144,26	144,29	
Rzędna dna rury [m n.p.m.]	141,81	141,82	141,89	141,89	142,03	142,09	142,10	142,21	142,33	142,39	142,59	142,67	142,74	142,83	142,85	142,95	143,03	143,05	143,14	143,20	143,21
Zagłębienie dna [m]	3,65	3,24	2,95	2,83	2,79	2,76	2,67	2,74	4,75	4,61	4,53	4,25	3,95	3,52	2,78	2,58	2,40	2,28	2,26	2,23	
Materiał, Średnica/Spadek [%]	PP200																				
Długość [m]	25,71	20,28	17,19	31,44	21,28	25,60	6,84	45,83	27,01	20,21	29,70	24,84	23,18	19,87	22,73	20,05	21,02	19,14	10,81	0,5	
Hektometr	0	1	2	3	4	5	6	7	8	9	10	11	12	13	14	15	16	17	18	19	20
Skala Y: 1:100	Skala X: 1:500																				

PROFIL PODŁUŻNY - sieć kanalizacji sanitarnej
skala 1:100/500

BW PROJEKT Bartosz Wojtkowski
Piłki Wielkie 16B, 11-610 Pozezdrze
NIP 845-186-87-79, REGON 281415329
tel. 790 882 575, e-mail: bwprojekt@wp.pl

NAZWA INWESTYCJI:
BUDOWA DROGI PRZY UL. KSIĘDZA PRAŁATA OBRĘBSKIEGO (35KDD, 36KDD, 38KDD)

ADRES INWESTYCJI:
jednostka ewidencyjna: 201301_1 Wysokie Mazowieckie
obręb ewidencyjny: 201301_1.0001 Wysokie Mazowieckie
działki nr ewidencyjne: 752/19, 752/22, 756/12, 756/15, 757/12, 757/15, 758/12, 758/15, 761/18, 762/13, 767/49, 767/57
działki przewidziane do przejścia w pas drogowy: 760/26
działki przeznaczone do ograniczonego sposobu korzystania: 748/3, 750/2, 752/18, 752/20, 756/11, 756/13, 756/14, 757/10, 757/11, 757/13, 757/14, 758/10, 758/11, 758/13, 760/25, 761/2, 761/4, 761/5, 761/6, 761/7, 761/8, 761/9, 761/10, 762/11, 767/7, 767/39, 767/42, 767/52, 767/53, 767/54, 767/55, 767/56, 767/59, 767/60, 769/41, 769/51, 769/85

INWESTOR:
**BURMISTRZ MIASTA WYSOKIE MAZOWIECKIE
UL. LUDOWA 15, 18-200 WYSOKIE MAZOWIECKIE**

PROJEKTANT BRANŻY SANITARNEJ: mgr inż. Łukasz Pruszek	NR UPRAWNIENIÓW: POM/0163/POOS/06	PODPIS:
---	---	---------

SPRAWDZAJĄCY BRANŻY SANITARNEJ: mgr inż. Seweryn Kintop	NR UPRAWNIENIÓW: WAM/0161/PWOS/17	PODPIS:
---	---	---------

TYTUŁ RYSUNKU: PROFIL PODŁUŻNY - sieć kanalizacji sanitarnej		
FAZA: PROJEKT BUDOWLANY	BRANŻA: SANITARNA	
DATA: 10.11.2021	SKALA: 1:100/500	NR RYS: S-3.1