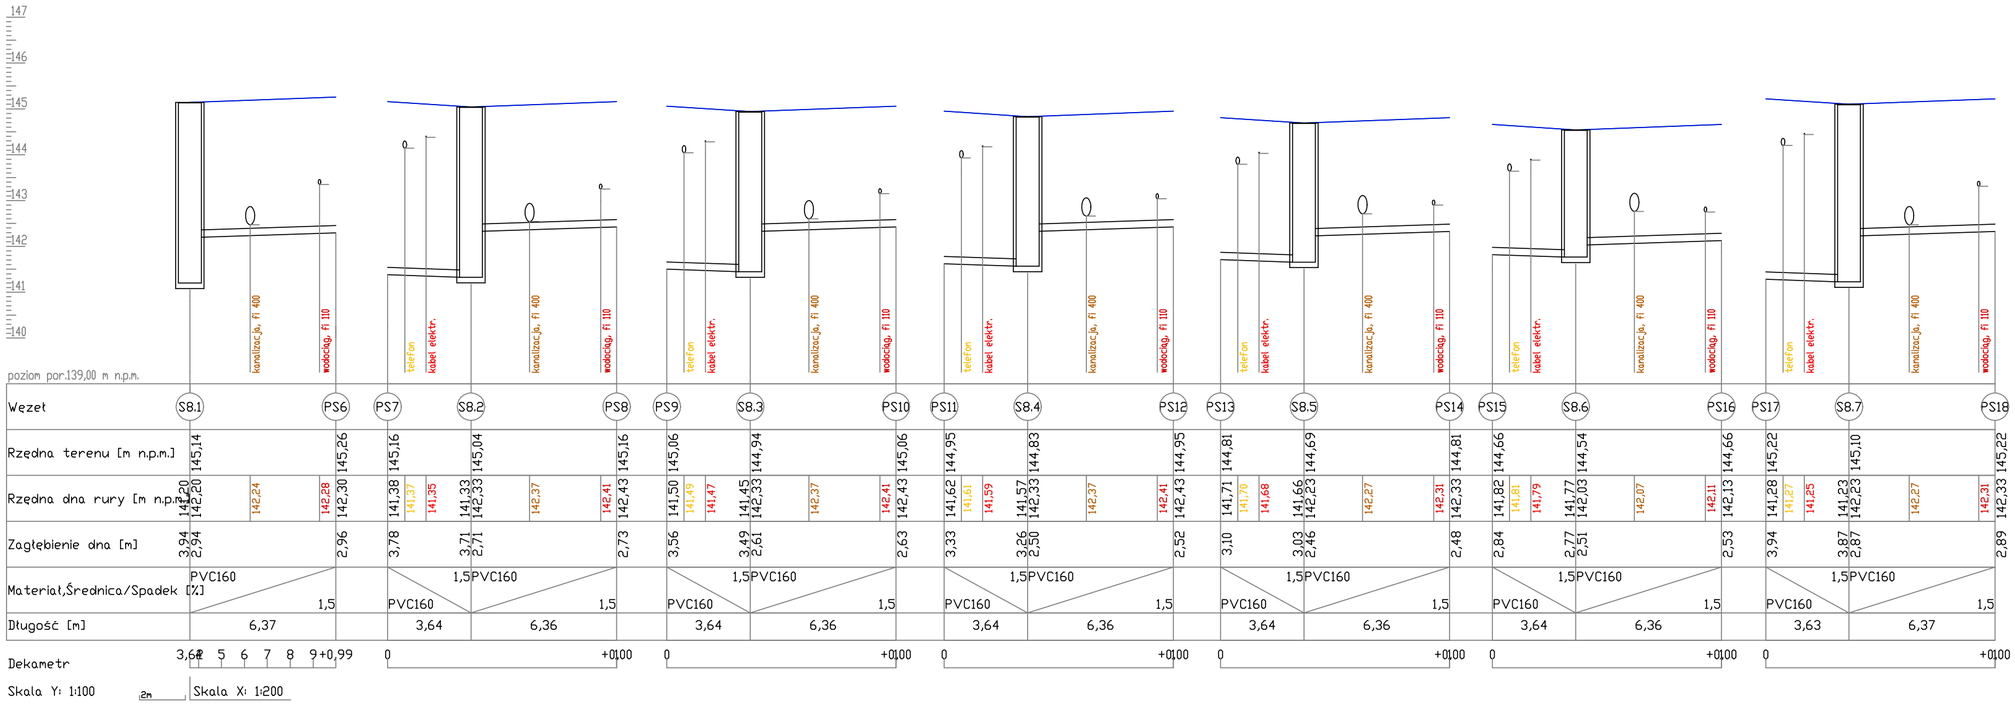

PROFILE PODŁUŻNE PRZYŁĄCZY - sieć kanalizacji sanitarnej
skala 1:100/200

BW PROJEKT Bartosz Wojtkowski
Piłaki Wielkie 16B, 11-610 Pozezdrze
NIP 845-186-87-79, REGON 281415329
tel. **790 882 575,** e-mail: **bwprojekt@wp.pl**

NAZWA INWESTYCJI:
BUDOWA DROGI PRZY UL. KSIĘDZA PRAŁATA OBRĘBSKIEGO (35KDD, 36KDD, 38KDD)

ADRES INWESTYCJI:
jednostka ewidencyjna: 201301_1 Wysokie Mazowieckie
obręb ewidencyjny: 201301_1.0001 Wysokie Mazowieckie
działki nr ewidencyjny: 748/3, 750/2, 752/18, 752/19, 752/20, 752/21, 752/22, 756/11, 756/12, 756/13, 756/14, 756/15, 757/10, 757/11, 757/12, 757/13, 757/14, 757/15, 758/10, 758/11, 758/12, 758/13, 758/15, 760/25, 760/26, 761/2, 761/4, 761/5, 761/6, 761/7, 761/8, 761/9, 761/10, 761/18, 762/11, 762/13, 767/7, 767/39, 767/42, 767/43, 767/49, 767/51, 767/52, 767/53, 767/54, 767/55, 767/56, 767/57, 769/41, 769/51, 769/85

INWESTOR:
GMINA MIEJSKA WYSOKIE MAZOWIECKIE
UL. LUDOWA 15, 18-200 WYSOKIE MAZOWIECKIE

PROJEKTANT BRANŻY SANITARNEJ:	NR UPRAWNIEŃ:	PODPIS:
mgr inż. Łukasz Pruszak	**POM/0163/POOS/06**	
SPRAWDZAJĄCY BRANŻY SANITARNEJ:	NR UPRAWNIEŃ:	PODPIS:
mgr inż. Seweryn Kintop	**WAM/0161/PWOS/17**	

TYTUŁ RYSUNKU:
PROFILE PODŁUŻNE PRZYŁĄCZY - sieć kanalizacji sanitarnej

FAZA:	BRANŻA:
PROJEKT TECHNICZNY	**SANITARNA**

DATA:	SKALA:	NR RYS:
10.11.2021	**1:100/200**	**S-5.2**