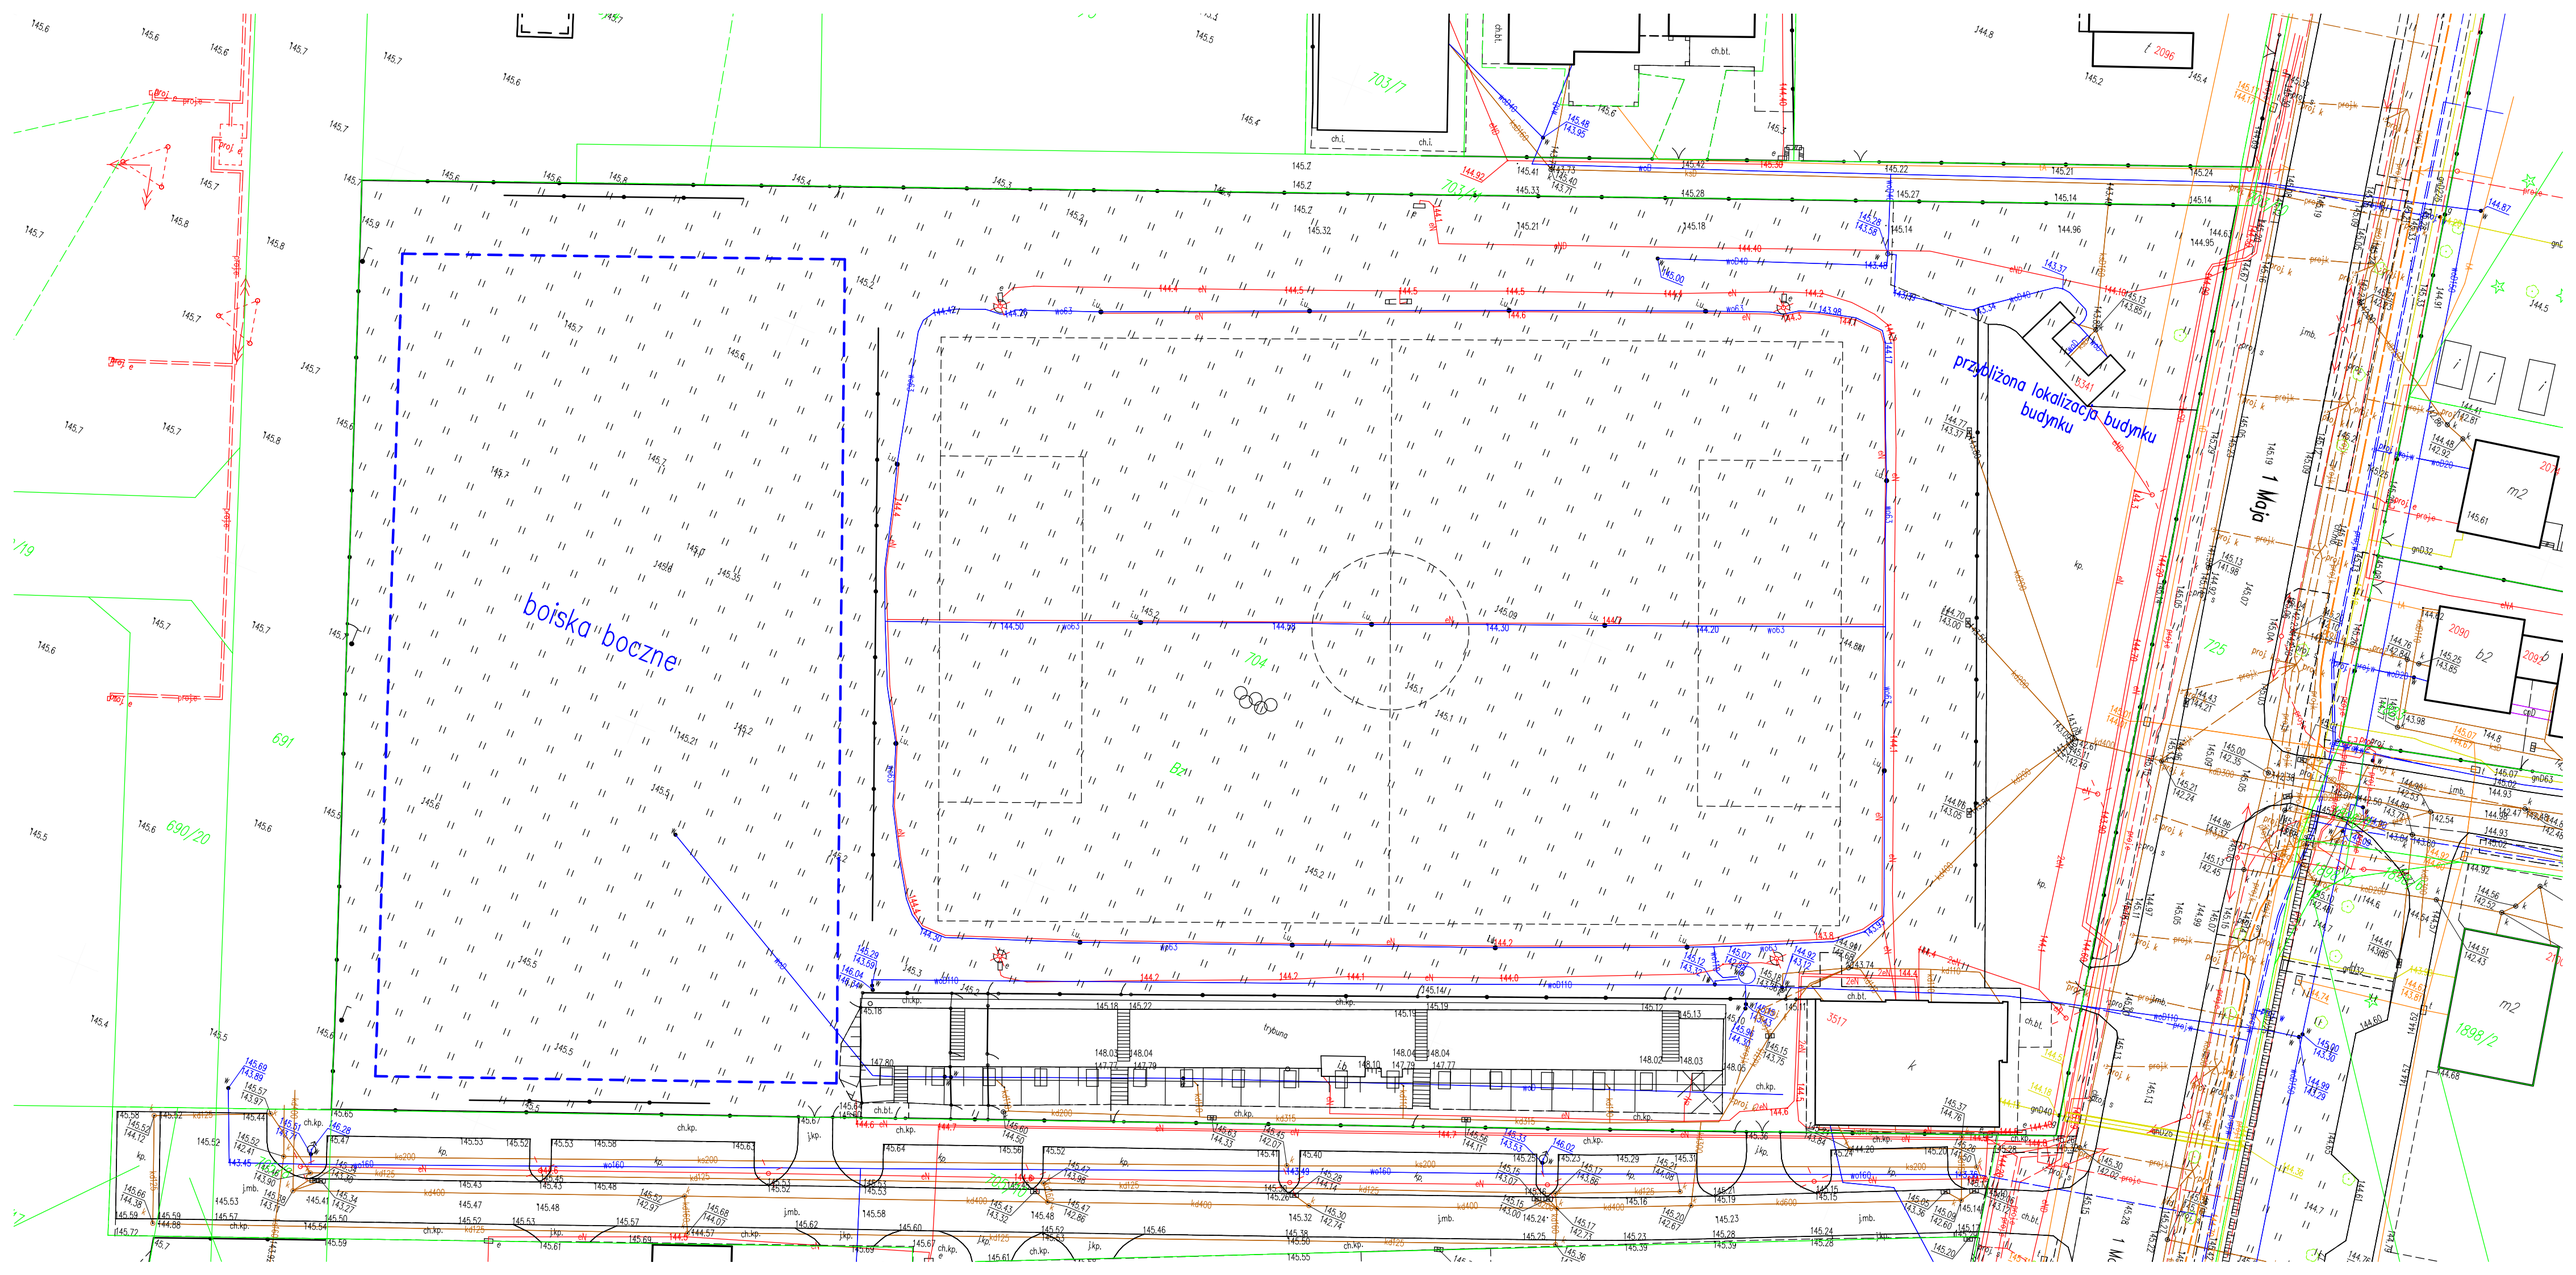
boiska boczne
przybliżona lokalizacja budynku
budynku
tryb.
tryb.
ch.kp.
ch.bt.
ch.l.
ch.ż.
ch.ż.
ch.bt.
ch.bt.
ch.kp.
ch.kp.
ch.kp