


Obszar zdegradowany i rewitalizacji
Miasta Wysokie Mazowieckie
Podobszar Powojaskowy

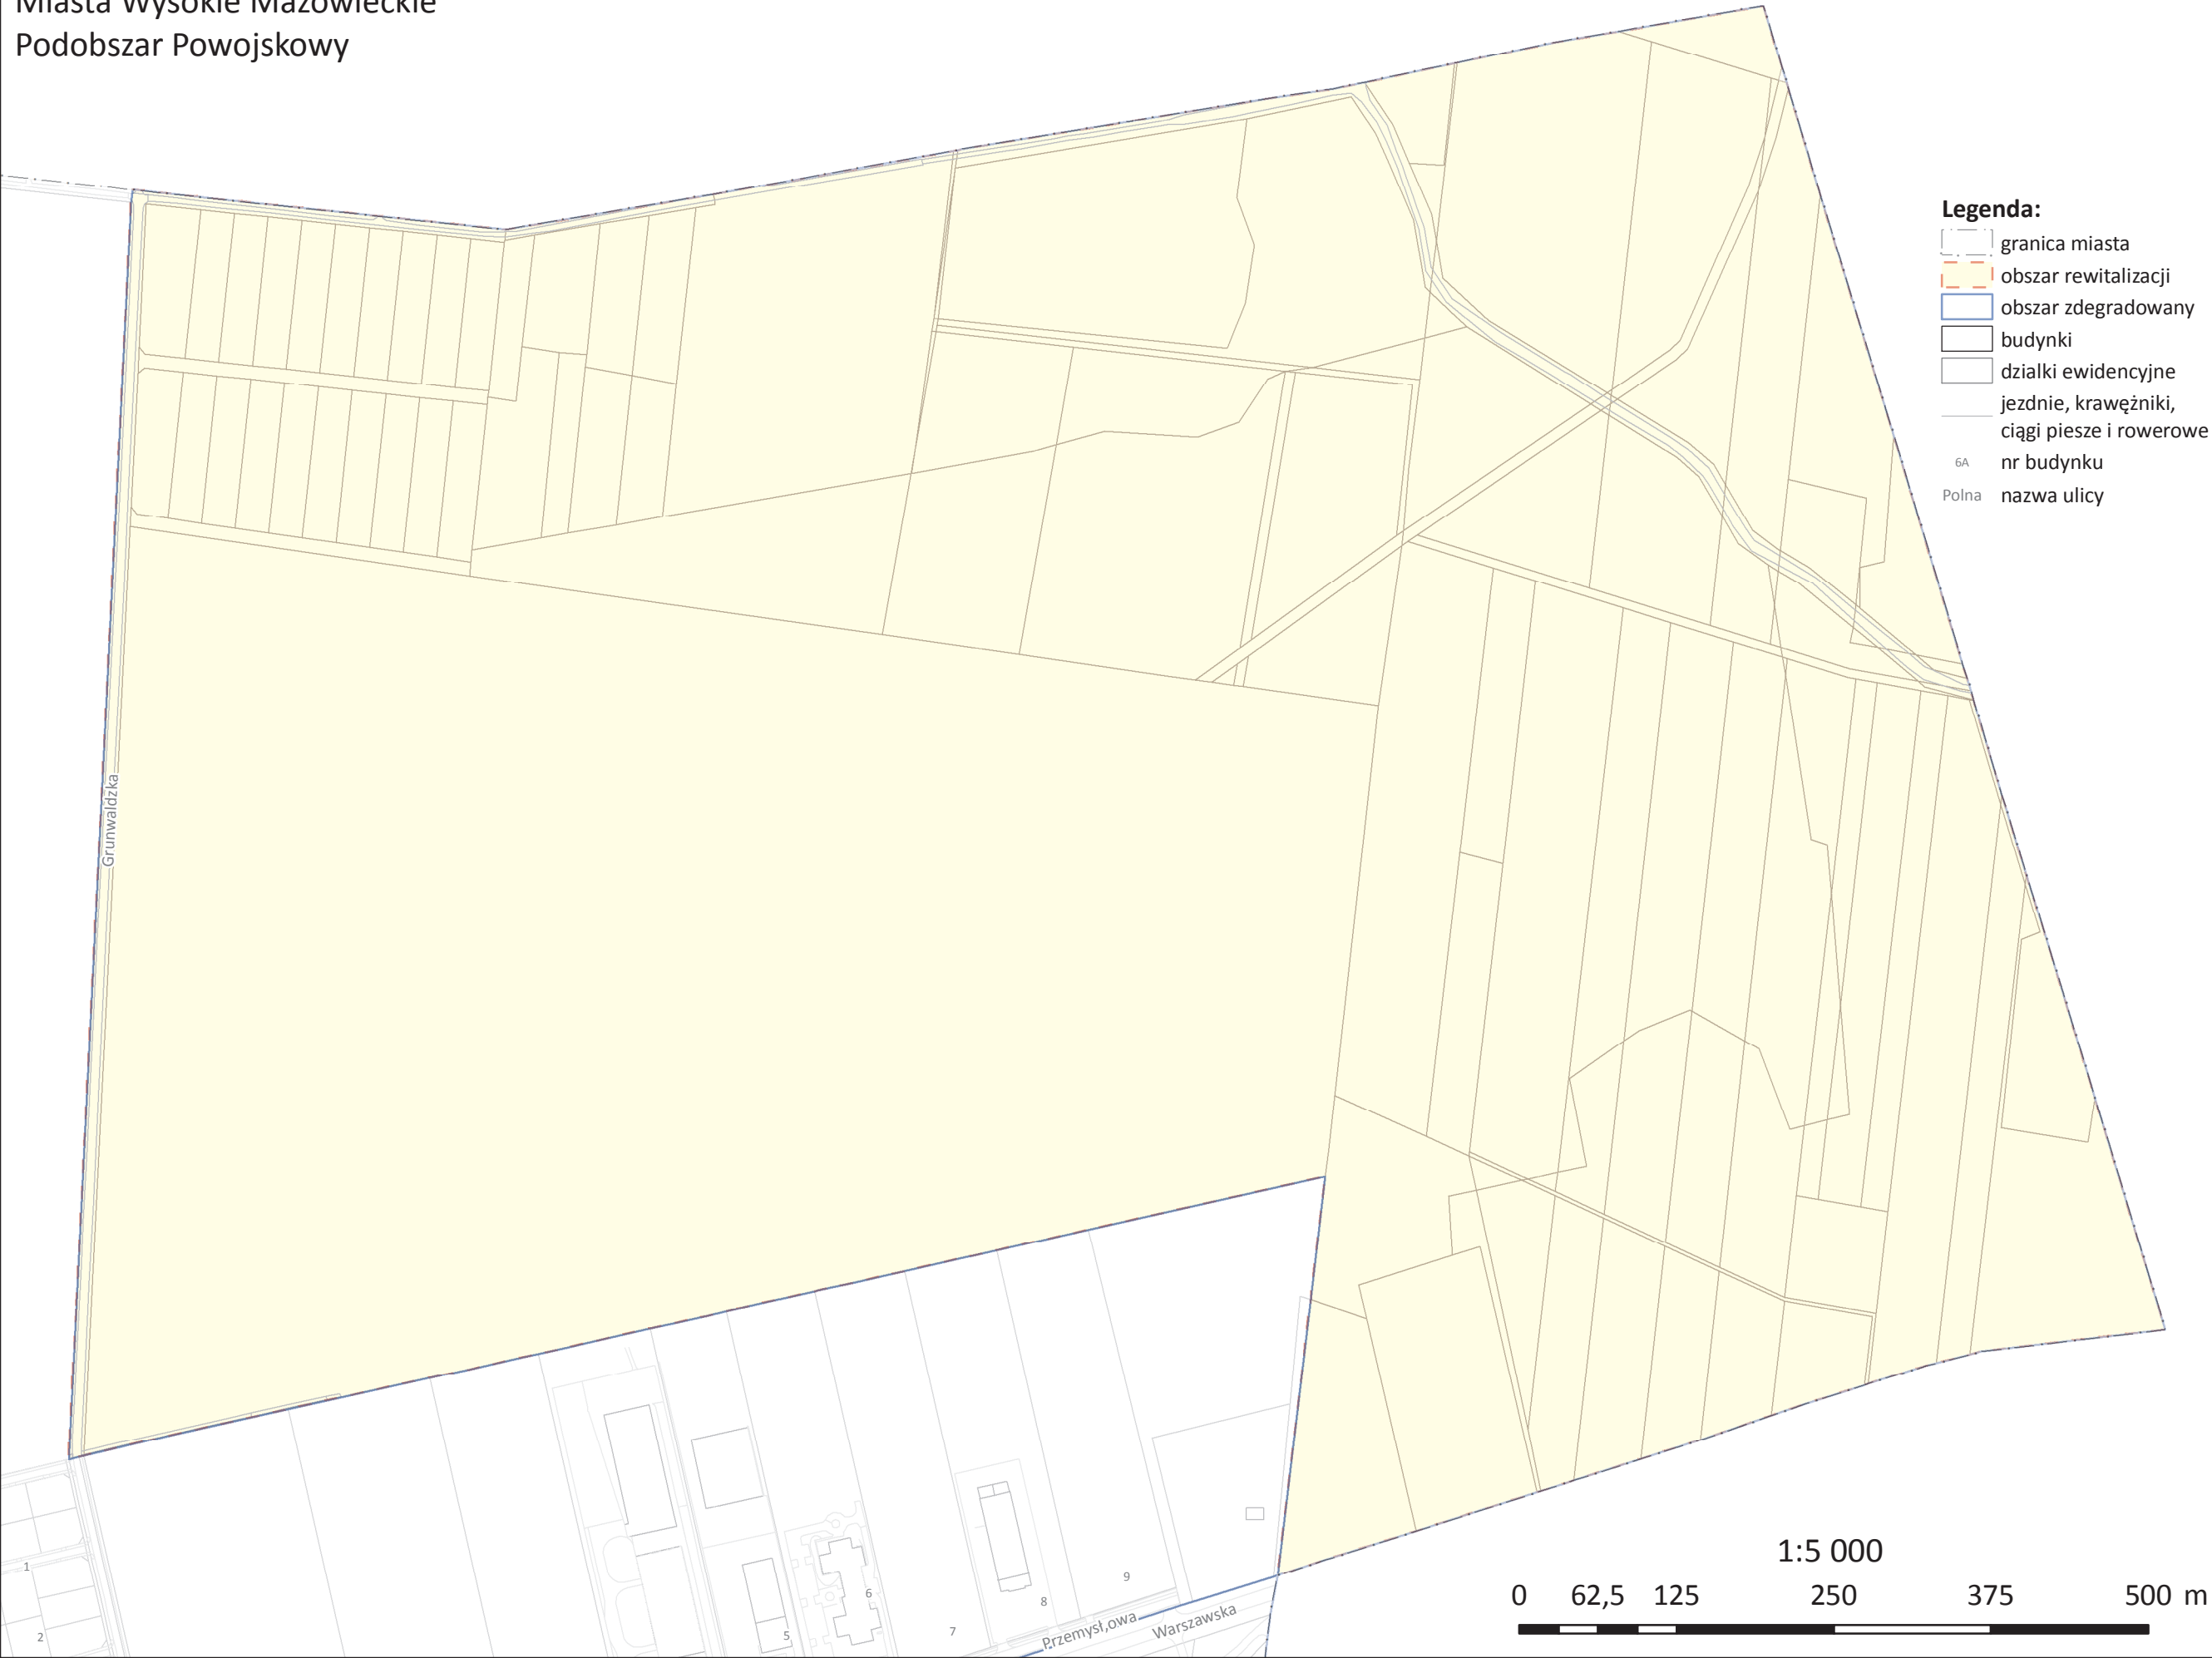

Legenda:

- granica miasta
- obszar rewitalizacji
- obszar zdegradowany
- budynki
- działki ewidencyjne
- jezdnie, krawężniki,
ciągi piesze i rowerowe
- 6A nr budynku
- Polna nazwa ulicy

1:5 000

0 62,5 125 250 375 500 m