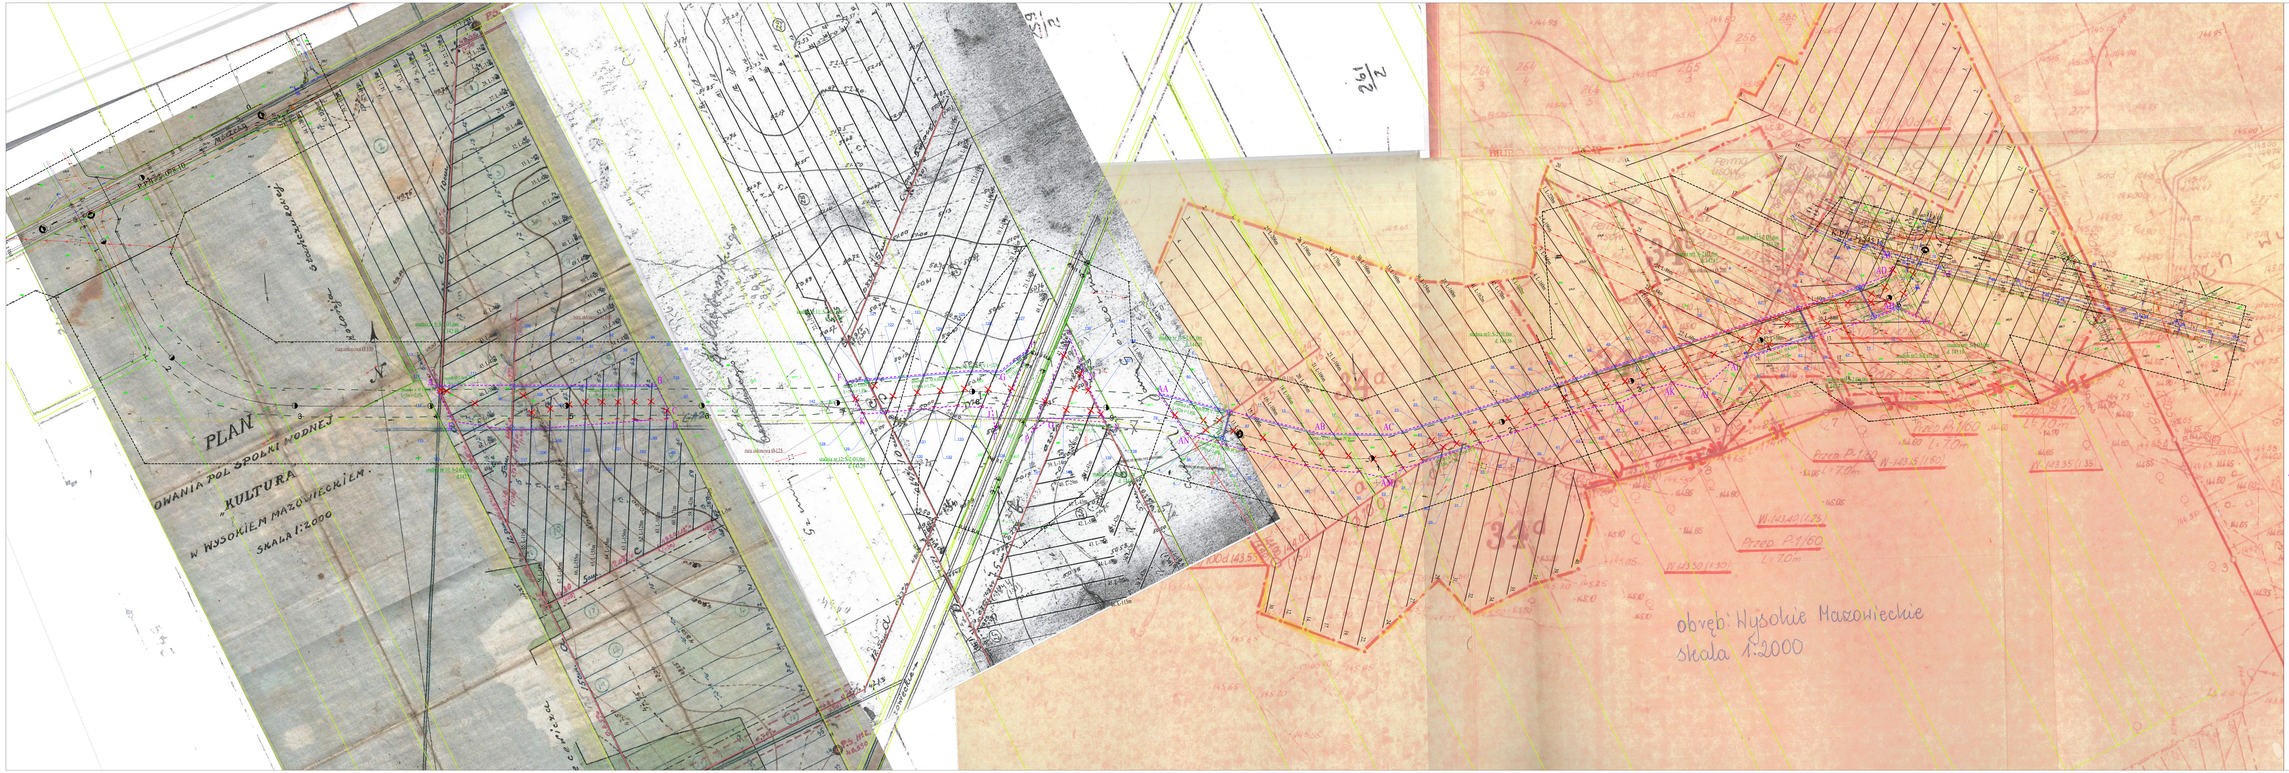

LEGENDA:

- istniejący sączek melioracyjny
- istniejący zbieracz melioracyjny
- projektowany zbieracz/ sączek melioracyjny
- istniejący sączek melioracyjny do likwidacji
- istniejący zbieracz melioracyjny do likwidacji
- istniejący sączek melioracyjny do zaległenia
- projektowana studnia drenarska S-2
- projektowana linia rozgraniczająca drogi
- obszar oddziaływania
- punkty współrzędnych geodezyjnych

Drogowskaz
M. Gwiazdowski, L. Szymański
ul. Ogrodowa 1, 17-200 Hajnówka
tel. 085/682 08 80, email: drogowskaz@o2.pl

Skala: 1:1000	Autor projektu: P.B.	Nazwa projektu: Projekt przebudowy i likwidacji urządzeń melioracji wodnych	Rysunek nr: 6.
		Tytuł: Budowa drogi od strony zachodniej miasta Wysokie Mazowieckie od km 2+078,10 do km 3+545,15, wraz budową towarzyszącą infrastruktury technicznej	Data: 12.08.2022
BRANŻA: MELIORACYJNA			
Uzgodnienia:			
Ark. rys. nr:	Data:		
Opracował: M. Gwiazdowski, B. Bell			
Sprawdzono: M. Gwiazdowski, L. Szymański			