Projektowana droga gminna

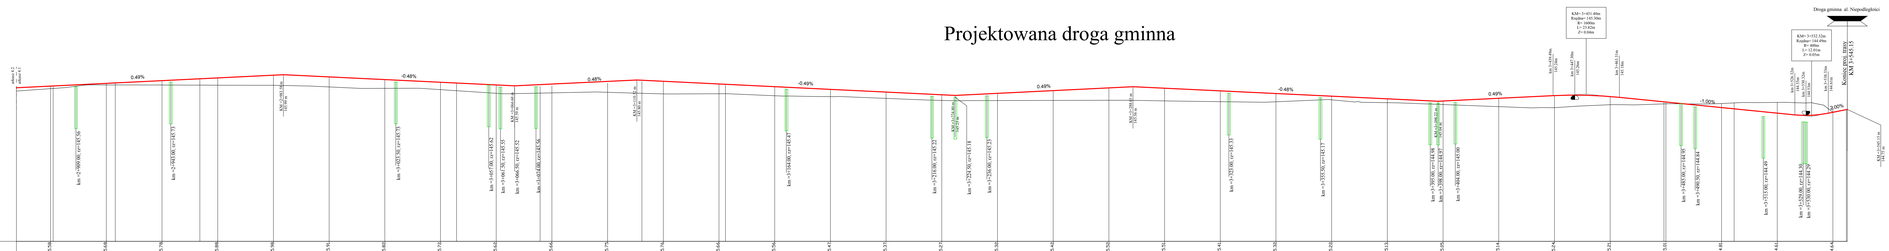

DP 2074B

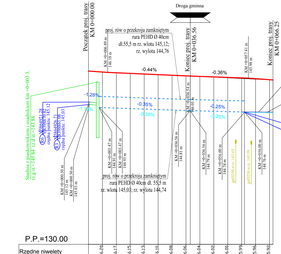

LEGENDA:

- projektowana niweleta drogi
- istniejący profil terenu w osi drogi
- istniejąca nawierzchnia utwardzona
- rów o przekroju zamkniętym po stronie prawej
- rów o przekroju zamkniętym po stronie lewej
- istniejący gazociąg, lokalizacja i rzędna gazociągu pokazana w miejscu przecięcia trasy gazociągu z trasą projektowanych towów kytych

M. Gwiazdowicz, A. Sosnowski
al. Dzwonkowa 13/32, 15-620 Białystok
tel. (085) 670 98 40, email: drogowskaz-sc@o2.pl

Droga Gminna P.W. -	Tytuł rysunku: Profile podłużne	Rysunek nr: 4.2.	
Skala: 1:50/500	Obręb: Budowa drogi od strony zachodniej miasta Wysokie Mazowieckie od km 2+078.16 do km 3+545.15, wraz budową kanalizacji infoumatycznej technicznej. BRANŻA DROGOWA	Data: 08.2022	
Opracował:	Sprawdził:		
Imię i nazwisko: mgr inż. Marek Gwiazdowicz upr. nr 40/89	Imię i nazwisko: mgr inż. Adam Sosnowski upr. nr 41/91	Podpis:	Pieczęć:
Uzgodnienia: mgr inż. Krzysztof Kalitwa			