MAPA DO CELÓW PROJEKTOWYCH

ark. 9

Oznaczenie kancelaryjne zgłoszonej pracy geodezyjnej		Nr Rob. Wyk.: 15449 / 96 / 2019 Nr ewid. dyd.: DK.6842.822.2019	
O B I E K T		WYSOKIE MAZOWIECKIE	
Jednostka ewidencyjna	identyfikator	200301_1	200310_2
	nazwa	WYSOKIE MAZOWIECKIE	WYSOKIE MAZOWIECKIE
Obręb ewidencyjny	identyfikator	0001	0029
	nazwa	WYSOKIE MAZOWIECKIE	CHRYZANTYNÓW
Powiat		wysokomazowiecki	
Województwo		podlaskie	
S K A L A M A P Y		1 : 500	
Nazwa układu współrzędnych		2000 (E)	
		KRONSTADT 60	
Oznaczenie granic obszaru, który był przedmiotem aktualizacji		— — — —	
Data opracowania mapy 14.04.2020 r.		6.1[68,69,72,74], 12.1[4,5], 17.1[2, 14], 17.2[2, 3, 4], 20.1[2, 3, 14, 15, 21], 22, 24, 67.1[2, 4], 67.2, 68.1[1, 2], 69.1, 72	

M-GEO
Geodezja i Kartografia
18-200 Wysokie Mazowieckie ul. Długa 78
tel. 0 602 168 619, (085) 631 10 50,
NIP: 722-163-74-08, REGON: 450166249

GEODETA UPRAWNIONY
mgr inż. Tomasz Łukowski
nr uprawnień 0019

podpis(y)
MAZAK / inż. Radosław Wiśniewicz

treść i rodzaj zmiany do ujawnienia w operacie ewidencyjnym, data przyjęcia mapy

W granicach opracowania znajduje się punkty osnowy I–III klasy: 1094, 1095, 1096, 1097, 1098, 1153, 6015
Składowisko gruntowych nie badano.

Przekazuje się, że wyniki dołączonej pracy opracowany w wyniku prac geodezyjnych z kartograficznych, które spełniają zasady techniczny wpisany do ewidencja materiałów i państwowego zasobu geodezyjnego i kartograficznego.

Organ powiatowy/ gminny (zakł. geodezyjny i kartograficzny) — SIEMIATYCZE WYSOKOMAZOWIECKI

Wpłacono/ zwolniono — 0 zł, 0 zł, 0 zł, 0 zł

Data wpływu operatu technicznego do ewidencji materiałów zasobu — 2020 -04- 2 9

Data i czytelny podpis kierownika ośrodka dokonującego przyjęcia operatu technicznego do ewidencji materiałów zasobu — mgr Teresa Donata Łapińska
inspektor w Wydziale Ewidencji, Katastru, Kartografii i Nieruchomości

SZKIC ORIENTACYJNY

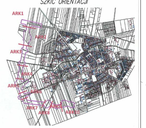

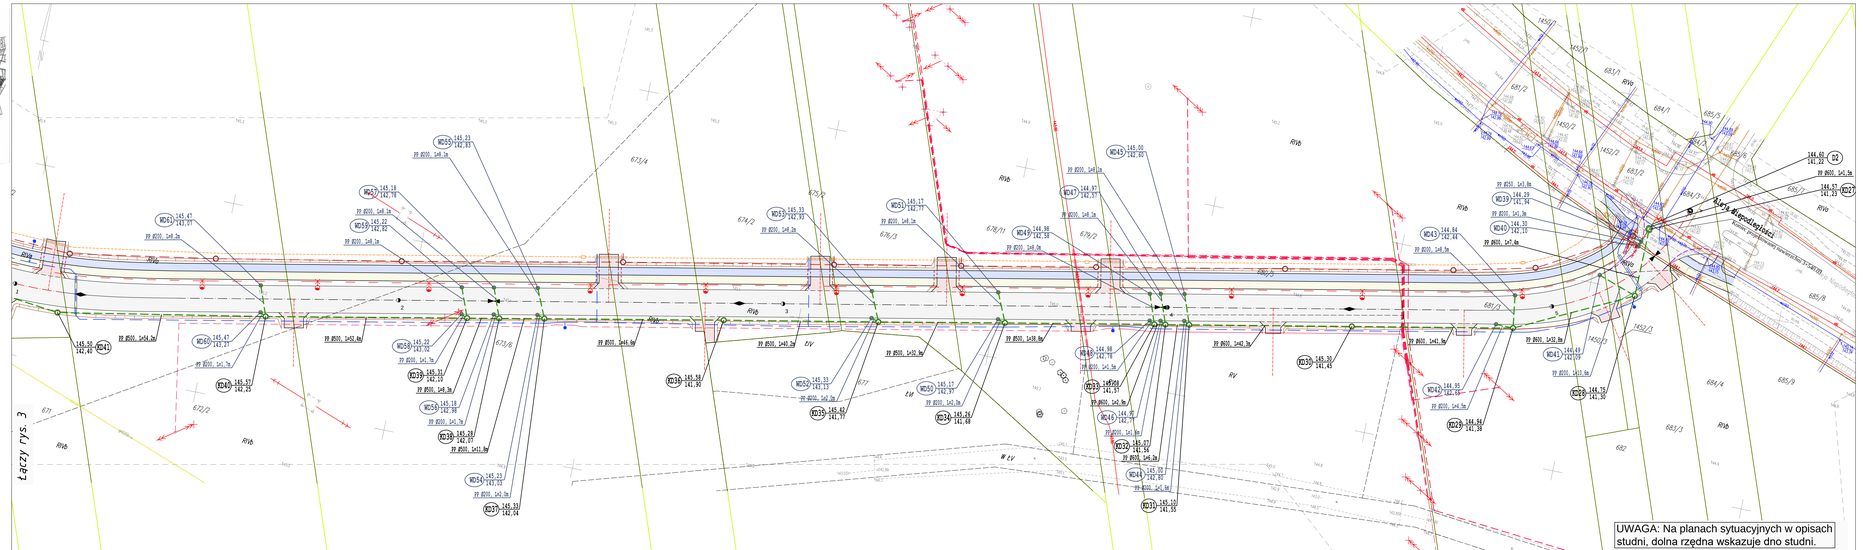

LEGENDA:

PROJEKTOWANE:
- studnie z wpustami kanalizacji deszczowej i z przykanalikiem
- sieć kanalizacja deszczowej ze studniami połączeniowymi
- studnia wpadowa z piaskownikiem wg KPED 01.14
- likwidacja odcinka sieci kanalizacji deszczowej

PROJEKTOWANE wg odrębnych opracowań w ramach zadania:
- sieć kanalizacji sanitarnej ze studniami połączeniowymi i odejściami bocznymi
- likwidacja odcinka sieci kanalizacji sanitarnej
- sieć wodociągowa
- sieć wodociągowa w rurze osłonowej
- węzeł hydrantowy
- studnia z zaworem napowietrzająco-odpowietrzającym
- likwidacja odcinka sieci wodociągowej

- br. sanitarna

- Zarysy projektowe br. telekomunikacyjnej
- Zarysy projektowe br. elektrycznej

Zarys układu drogowego:
- krawężnik kamienny 20x30 cm
- krawężnik kamienny 20x30 cm obniżony do h=3cm
- opornik kamienny kamienny 12x25 cm
- obrzeże betonowe 8x30 cm
- krawędź nawierzchni jezdni
- krawędź korony drogi
- nawierzchnia bitumiczna jezdni
- nawierzchnia zjazdów indywidualnychz betonowej kostki brukowej
- nawierzchnia bitumiczna na ścieżce rowerowej
- nawierzchnia z betonowej kostki brukowej na chodnikach
- wybrukowanie z kostki kamiennej

Droga wskaz
M. Gwiazdowski, A. Sosnowski
ul. Elewatorska 13/22, 15-620 Białystok
tel. (085) 652 06 80, e-mail: drogowskaz-sc@o2.pl

Skalista: P.W.	Nazwa rysunku: Plan sytuacyjny kanalizacji deszczowej		Rysunek nr: 4.
Skala: 1:500	Obiekt: Budowa drogi od strony zachodniej miasta Wysokie Mazowieckie od km 2+078,10 do km 3+545,35, wraz budową towarzyszącej infrastruktury technicznej.		Data: 09.2022
BRANZA SANITARNA			
Opracował:		Sprawdził:	
Imię i nazwisko: mgr inż. Tomasz Łukowski PDL/0161/POOS/13	Podpis:	Imię i nazwisko: mgr inż. Wojciech Gołaszewski PDL/0140/POOS/20	Podpis: