


Poziom porównawczy 130,00 m n.p.m.

Rzędna terenu projektowanego	144.65	144.75	144.87	144.94	145.09	145.15	145.16	145.20	145.23	145.23	145.26	145.60	145.53	145.41	145.40	145.70	145.69	145.65	145.65	
Rzędna dna kanału	141.00	141.03	141.25	141.30	141.73	142.05	142.08	142.60	142.33	142.33	142.85	143.05	143.10	143.19	143.27	143.65	143.68	143.94	143.93	
Zagłębienie dna kanału [m]	3,65	3,62	3,62	3,64	3,32	3,10	3,08	2,60	2,93	2,90	2,41	2,55	2,43	2,20	2,03	2,05	2,01	1,71	2,12	
Odległości [m]	2,5	26,7	21,4	43,8	49,1	35,1	33,1	54,9	57,6	48,4	38,0	27,0	36,1	61,2	61,0					
Średnice, materiał	PVC Ø200 SN8 lite		PVC Ø200 SN8 lite													PVC Ø200 SN8 lite		PVC Ø200 SN8 lite		
Długość trasy [m]	0,0	4,7	29,1	50,5	99,6	148,7	183,8	238,7	293,6	351,2	409,6	468,0	516,4	577,6	638,8	700,0	761,2	822,4	883,6	
Spadek	0,0 %	0,16 %	0,16 %	0,16 %	0,16 %	0,16 %	0,16 %	0,16 %	0,16 %	0,16 %	0,16 %	0,5 %	0,5 %	0,6 %	0,6 %	0,5 %	0,5 %	0,5 %	0,5 %	
	S2	KS24	KS25	KS26	KS27	KS28	KS29	KS30	KS31	KS32	KS33	KS34	KS35	KS36	KS37	KS23				

Układanie i podpieranie rur KANALIZACJA SANITARNA

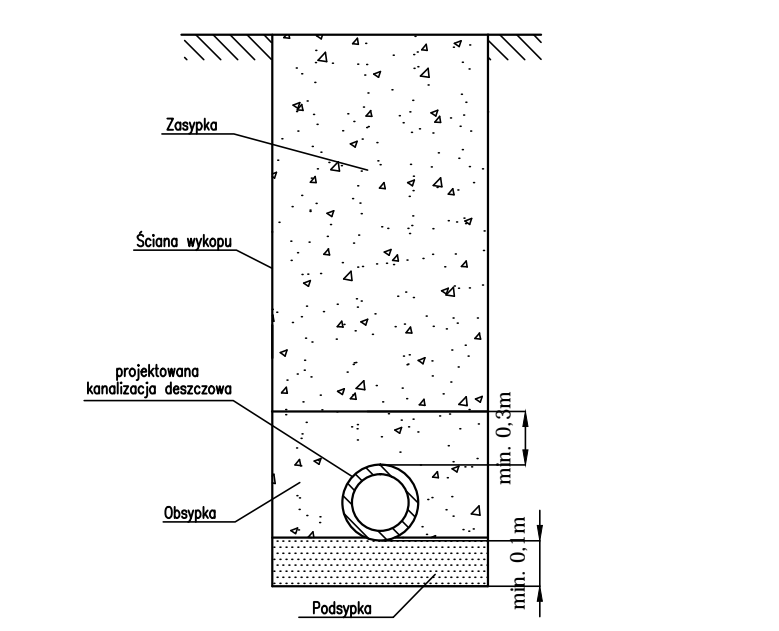

**Drogowskaz** M. Gwiazdowski, A. Sosnowski  
ul. Elevatorska 13/22, 15-620 Białystok  
tel. (085) 652 06 80, e-mail: drogowskaz-sc@o2.pl

Studium: **P.W.** Nazwa rysunku: Profil podłużny kanalizacji sanitarnej Rysunek nr: **6.**

Skala: **1:100/500** Obiekt: Budowa drogi od strony zachodniej miasta Wysokie Mazowieckie od km 2+078,10 do km 3+545,15, wraz budową towarzyszącej infrastruktury technicznej. Data: **09.2022**

BRANŻA SANITARNA

Opracował:	Projek:	Sprawdził:	Projek:
mgr inż. Tomasz Łukowski PDL/0141/POOS/13		mgr inż. Wojciech Gólszewski PDL/0140/POOS/10	