



Poziom porównawczy 130,00 m n.p.m.

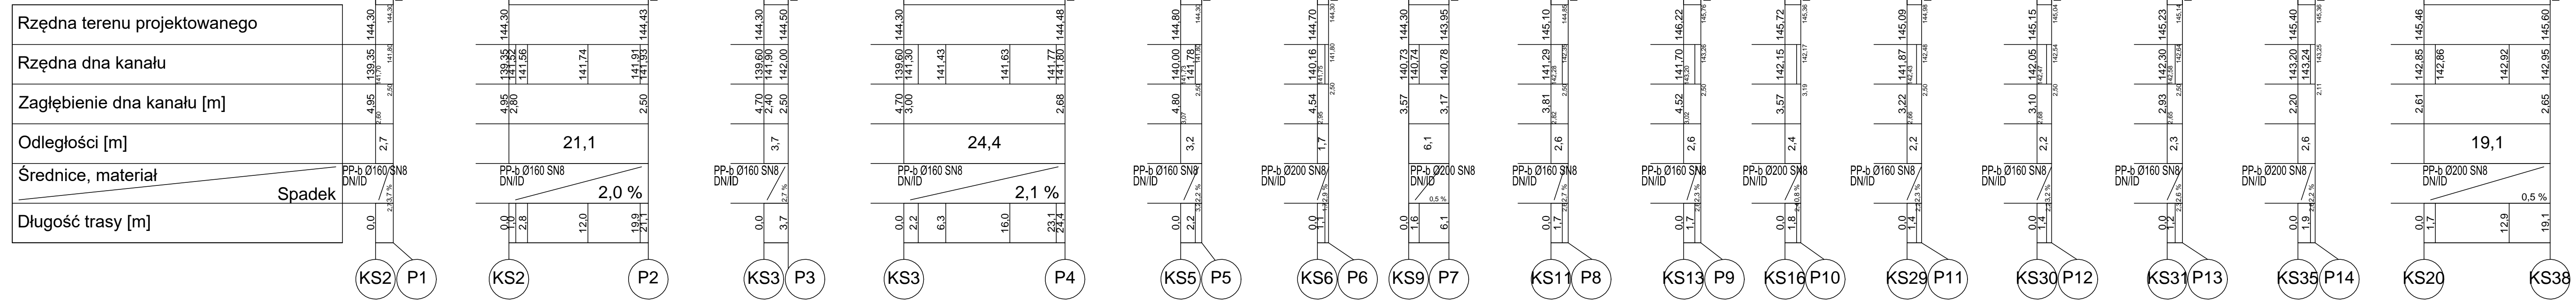

Układanie i podpieranie rur KANALIZACJA SANITARNA

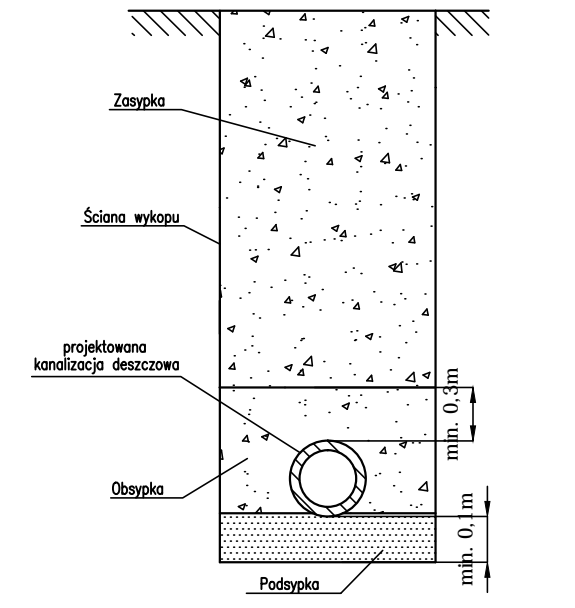

Drogowskaz M. Gwiadzowski, A. Sosnowski
ul. Elewatorska 13/22, 15-620 Białystok
tel. (085) 652 06 80, e-mail: drogowskaz-sc@o2.pl

Stadium: P.W. Nazwa rysunku: Profile podłuzne odejść kanalizacji sanitarnej Rysunek nr: 7.
Objekt: Budowa drogi od strony zachodniej miasta Wysokie Mazowieckie od km 2+078,10 do km 3+545,15, wraz budową towarzyszącej infrastruktury technicznej. Data: 09.2022

Skala: 1:100/500

BRANŻA SANITARNA

Opracował: mgr inż. Tomasz Lukowski PDL/0141/POOS/13 Sprawdził: mgr inż. Wojciech Gołaszewski PDL/0140/POOS/10