


UWAGA: Na planach sytuacyjnych w opisach studni, dolna rzędna wskazuje dno studni.

MAPA DO CELÓW PROJEKTOWYCH Ark 7

Oznaczenie kancelaryjne zgłoszonej pracy geodezyjnej		Nr Rob. Wyk.: 15449 / 96 / 2019 Nr ewid. zgt.: GN.6642.822.2019	
O B I E K T		WYSOKIE MAZOWIECKIE	
Jednostka ewidencyjna	Identyfikator	201301_1	201310_2
	nazwa	WYSOKIE MAZOWIECKIE	WYSOKIE MAZOWIECKIE
Obręb ewidencyjny	Identyfikator	0001	0029 0019
	nazwa	WYSOKIE MAZOWIECKIE	OSPICY-LEPERTOWNA MICHAŁKI
Powiat		wysokomazowiecki	
Województwo		podlaskie	
SKALA MAPY		1 : 500	
Nazwa układu współrzędnych	prostokątnych płaskich wysokościowych	2000 (8) KRONSZTADT 60	
Oznaczenie granic obszaru, który był przedmiotem aktualizacji		---	
Data opracowania mapy	14.04.2020 r.	Ark. mapy zasobniczej: 8.189.08.12.3.4, 12.4.3, 17.1.2, 1.4, 17.2.3, 17.3.2, 3.4, 22.1.2, 1.3, 1.4, 22.3.1, 3.2, 3.4, 02.1.2, 02.2.1, 2.2, 03.1.1, 1.2	
M-GEO Zbigniew Milewski 16-200 Wysokie Mazowieckie ul. Długa 78 tel. 0 602 188 869, (085) 477 10 10 NIP 792-169-74-38, REG. 480160340		GEODETA UPRAWNIONY mgr inż. Zbigniew Milewski 2.8.01 Nr 15443 Min. Gosn. Prz. i Bud.	
pieczęćka NAZWA / imię i nazwisko Wykonawcy		pieczęćka imię i nazwisko nr uprawnień oraz podpis geodety uprawnionego, który opracował mapę	

W granicach opracowania znajdują się punkty osnowy I-III klasy: 1094, 1095, 1096, 1097, 1098, 1153, 1015. Służebności gruntowych nie badano.

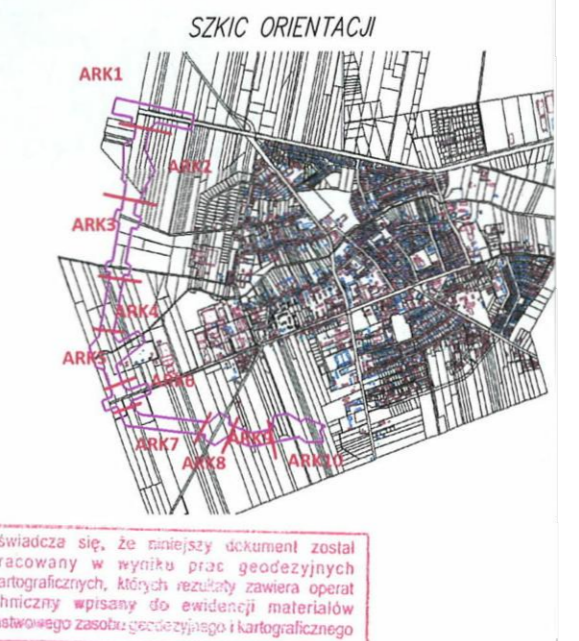

Podpisuje się, że niniejszy dokument został opracowany w wyniku prac geodezyjnych i kartograficznych, których rezultaty zawiera operat techniczny wpisany do ewidencji materiałów państwowego zasobu geodezyjnego i kartograficznego

Organ prowadzący państwowy zasób geodezyjny i kartograficzny: STAROSTA WYSOKOMAZOWIECKI

Identyfikator ewidencyjny materiału zasobu: P.2013.2020.465

Data wpisania operatu technicznego do ewidencji materiałów zasobu: 2020-04-29

Imię i nazwisko osoby reprezentującej organ: mgr Teresa Daruta-Espisiska

Inspektor w Wydziale Geodezji, Kartografii, Katastru i Nieuchybności

LEGENDA:

- PROJEKTOWANE:**
- sieć kanalizacji sanitarnej ze studniami połączeniowymi i odejściami bocznymi
 - likwidacja odcinka sieci kanalizacji sanitarnej
 - studnie z wpustami kanalizacji deszczowej i z przykanalikiem
 - sieć kanalizacji deszczowej ze studniami połączeniowymi
 - studnia wpadowa z piaskownikiem wg KPED 01.14
 - likwidacja odcinka sieci kanalizacji deszczowej
 - sieć wodociągowa
 - sieć wodociągowa w rurze osłonowej
 - węzeł hydrantowy
 - studnia z zaworem napowietrzająco-odpowietrzającym
 - likwidacja odcinka sieci wodociągowej
- PROJEKTOWANE wg odrębnych opracowań w ramach zadania:**
- br. sanitarna
 - br. telekomunikacyjnej
 - Zarysy projektowe br. elektrycznej

- Zarys układu drogowego:**
- krawężnik kamienny 20x30 cm
 - krawężnik kamienny 20x30 cm obniżony do h=3cm
 - opornik kamienny kamienny 12x25 cm
 - obrzeże betonowe 8x30 cm
 - krawężd nawierzchni jezdni
 - krawężd korony drogi
 - nawierzchnia bitumiczna jezdni
 - nawierzchnia zjazdów indywidualnychz betonowej kostki brukowej
 - nawierzchnia bitumiczna na ścieżce rowerowej
 - nawierzchnia z betonowej kostki brukowej na chodnikach
 - wybrukowanie z kostki kamiennej

Drogowskaz		M. Gwiżdowski, A. Sosnowski ul. Elewatorska 13/22, 15-620 Białystok tel. (085) 652 06 80, e-mail: drogowskaz-sc@o2.pl	
Stadium: P.W.	Nazwa rysunku: Plan sytuacyjny kanalizacji sanitarnej	Rysunek nr: 1.	Data: 09.2022
Skala: 1:500	Opis: Budowa drogi od strony zachodniej miasta Wysokie Mazowieckie od km 2+078,10 do km 3+545,15, wraz budową towarzyszącej infrastruktury technicznej.		
BRANŻA SANITARNA			
Opracował: Imię i nazwisko mgr inż. Tomasz Lukowski PDL/0141/POOS/13	Podpis:	Sprawił: Imię i nazwisko mgr inż. Wojciech Golaszewski PDL/0140/POOS/10	Podpis: