


STUDNIA Z ZAWOREM NAPOWIEZRZAJĄCO-ODPOWIEZRZAJĄCYM

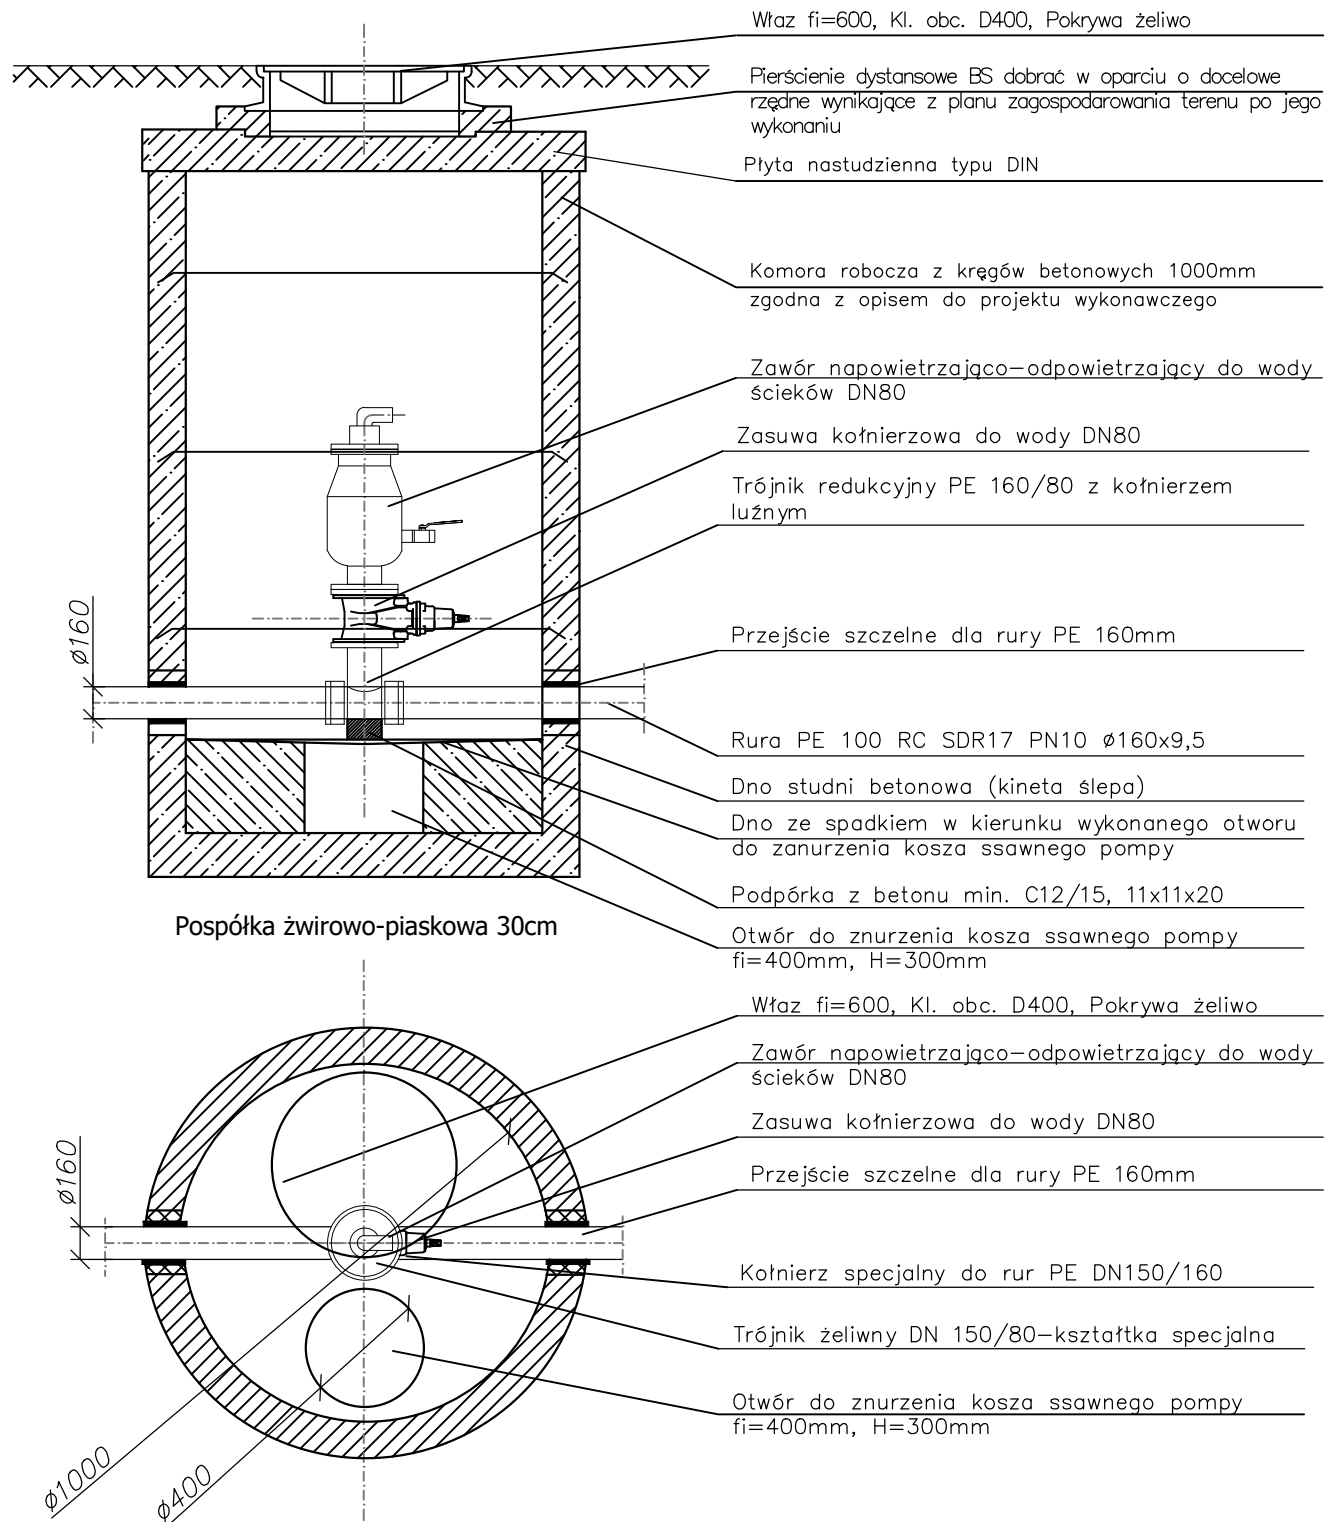

M. Gwiazdowski, A. Sosnowski
ul. Elewatorska 13/22, 15-620 Białystok
tel. (085) 652 06 80, e-mail: drogowskaz-sc@o2.pl

Stadium : P.W.	Nazwa rysunku : Komora z zaworem napowietrzająco-odpowietrzającym	Rysunek nr : 10.
Skala : -	Objekt : Budowa drogi od strony zachodniej miasta Wysokie Mazowieckie od km 2+078,10 do km 3+545,15, wraz budową towarzyszącej infrastruktury technicznej.	Data : 09.2022
BRANŻA SANITARNA		
Opracował:	Sprawdził:	
Imię i nazwisko nr upr.: mgr inż. Tomasz Łukowski PDL/0141/POOS/13	Podpis:	Imię i nazwisko nr upr.: mgr inż. Wojciech Gołaszewski PDL/0140/POOS/10
		Podpis: