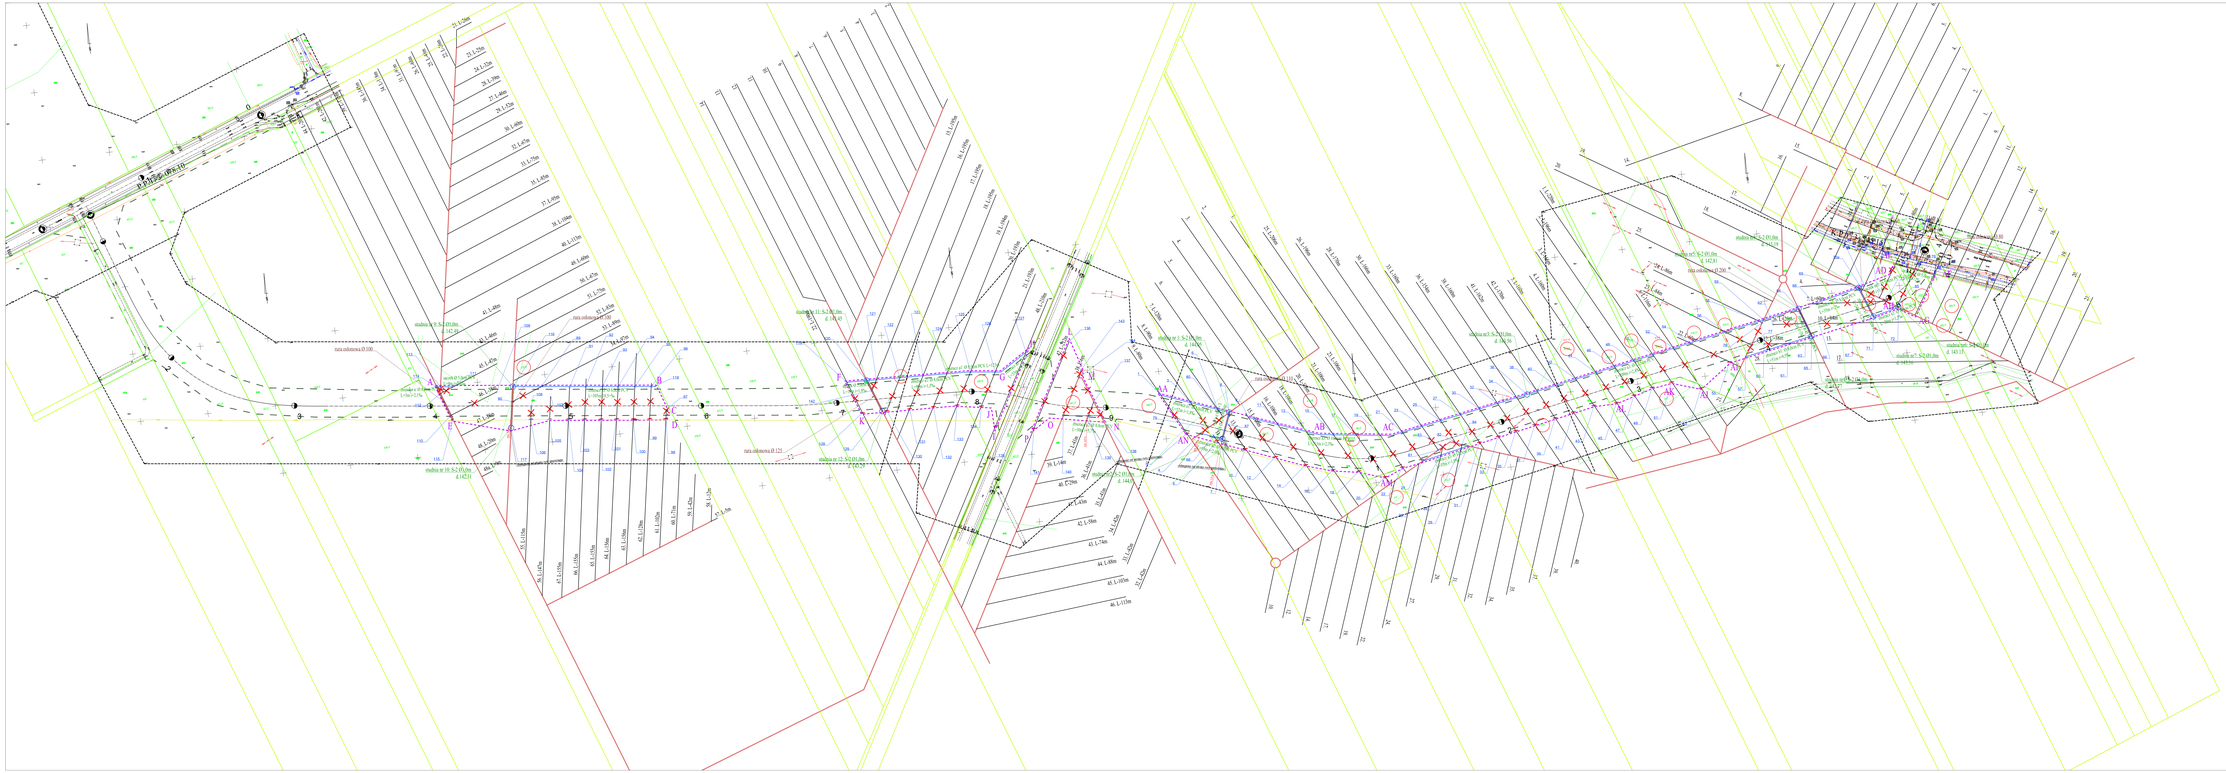

LEGENDA:

- istniejący sączek melioracyjny
- istniejący zbieracz melioracyjny
- projektowany zbieracz/ sączek melioracyjny
- istniejący sączek melioracyjny do likwidacji
- istniejący zbieracz melioracyjny do likwidacji
- istniejący sączek melioracyjny do zasilejnenia
- projektowana studnia drenarska S-2
- projektowana linia rozgraniczająca drogi
- obszar oddziaływania
- punkty współrzędnych geodezyjnych
- działki objęte opracowaniem
- działki, które uległy podziałowi w ramach odrębnej procedury

Drogowskaz
M. Urzędowicz, S. Sosnowski
ul. Ogrodowa 3/5, 15-620 Białystok
tel. 0085 652 58 46, e-mail: drogowskaz-so@o2.pl

Skala: 1:1000	Nazwa (temat): Mapa sytuacyjno- wysokościowa	Rysunek nr: 6.
	Obiekt: Budowa drogi od strony zachodniej miasta Wysokie Mazowieckie od km 2+078,10 do km 3+545,15, wraz budową towarzyszącej infrastruktury technicznej	Data: 08.2022
BRANŻA: MELIORACYJNA		

Opracował: mgr inż. Marek Urzędowicz	Data:		
Sprawdził: mgr inż. Stanisław Żołkowski	Podpis:		
Nr ewid. 19/92			
uprawnienia: mgr inż. Krzysztof Rudzian			