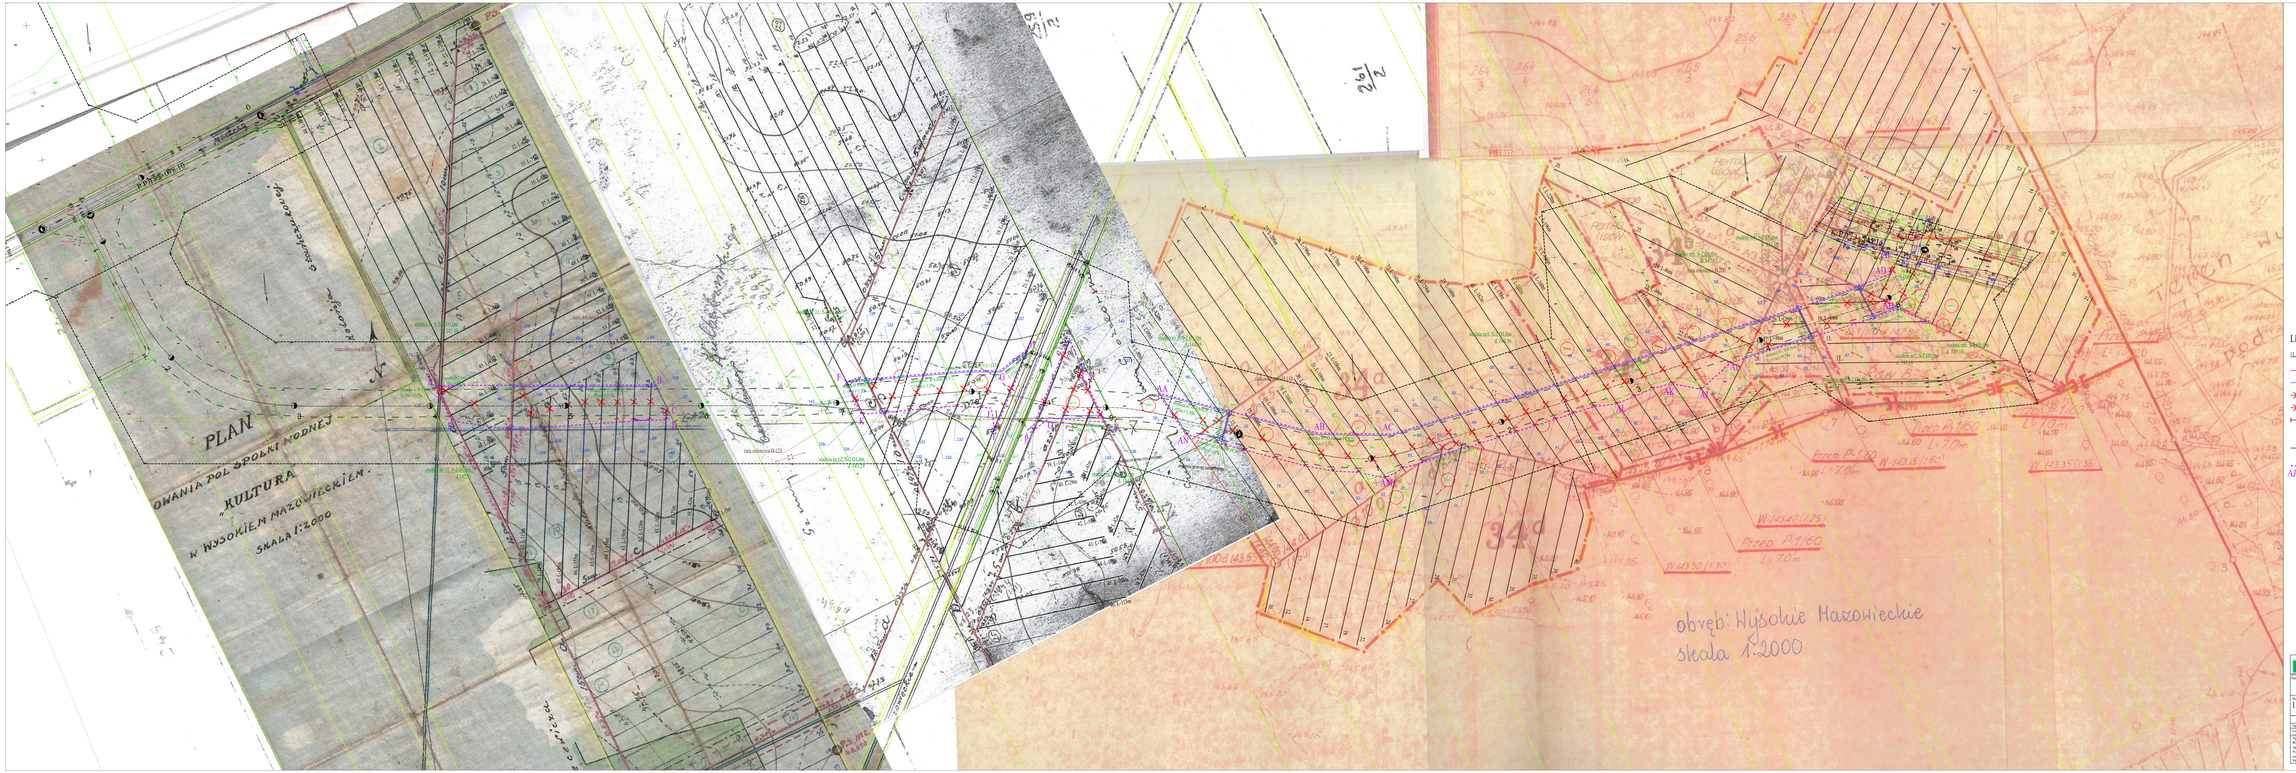
PLAN
OWANIA POL SPOŁKI WODNEJ
KULTURA
W WYSOKIEM MAZOWIECKIEM
SKALA 1:2000
obręb: Wysokie Mazowieckie
skala 1:2000
LEGENDA:
- istniejący sączek melioracyjny
- istniejący zbieracz melioracyjny
- projektowany zbieracz/ sączek melioracyjny
- istniejący sączek melioracyjny do likwidacji
- istniejący zbieracz melioracyjny do likwidacji
- istniejący sączek melioracyjny do zasilenienia
- projektowana studnia drenarska S-2
- projektowana linia rozgraniczająca drogi
- obszar oddziaływania
- punkty współrzędnych geodezyjnych
- działki objęte opracowaniem
- działki, które uległy podziałowi w ramach odrębnej procedury
DrogOwskaz
P.W.
1:1000
08.2022
BRANŻA: DROGOWA