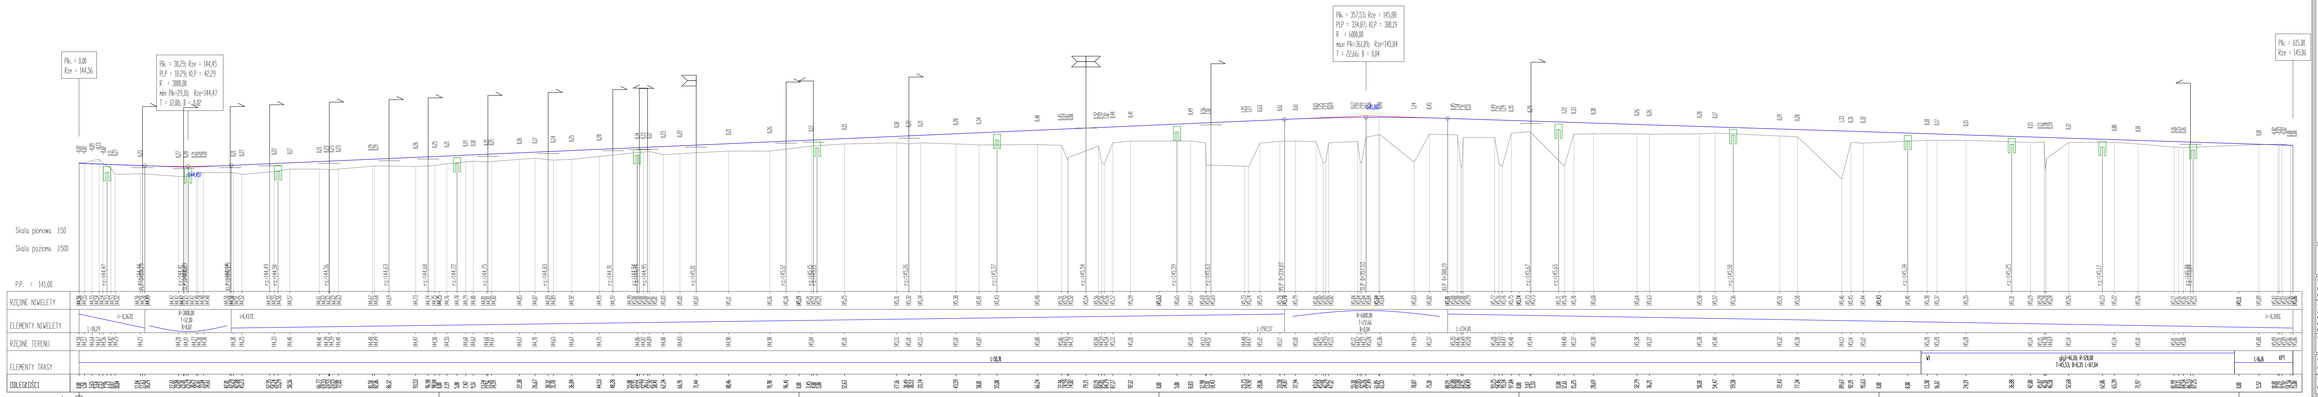

PROFIL PODŁUŻNY - ODC. A

skala 1:50/500

BW PROJEKT Bartosz Wojtkowski
Piłaki Wielkie 168, 11-610 Pozezdrze
NIP 845-186-87-79, REGON 281415329
tel. **790 882 575**, e-mail: **bwprojekt@wp.pl**

NAZWA INWESTYCJI:

BUDOWA DROGI MIĘDZY UL. LUDOWĄ I ALEJĄ NIEPODLEGŁOŚCI (21KDD, 22KDD, 23KDD)

ADRES INWESTYCJI:

jednostka ewidencyjna: 201301_1 Wysoka Mazowiecka
obręb ewidencyjny: 201301_1.0001 Wysoka Mazowiecka
działki w ewidencyjny: 593/10, 685/5, 686/13, 687/1, 687/5, 688/6, 690/19

INWESTOR:

BURMISTRZ MIASTA WYSOKIE MAZOWIECKIE
UL. LUDOWA 13, 18-200 WYSOKIE MAZOWIECKIE

PROJEKTANT BRANŻY DROGOWEJ:	NR UPRAWNIEŃ:	PODPIS:
mgr inż. Bartosz Wojtkowski	**WAM/0057/PWBD/19**	
ORGANIZACJA BRANŻY DROGOWEJ:	**NR UPRAWNIEŃ:**	**PODPIS:**
mgr inż. Kamil Szymborski	**WAM/0011/POOD/16**	

TYTUŁ RYSUNKU:

PROFIL PODŁUŻNY - ODC. A

FAZA:	BRANŻA:
PROJEKT BUDOWLANY	**DROGOWA**
DATA: **10.11.2021**	SKALA: **1:50/500**
	NR RYS. **D-2.1**