


147  
146  
145  
144  
143  
142  
141  
140  
poziom poniżej 139,00 m n.p.m.

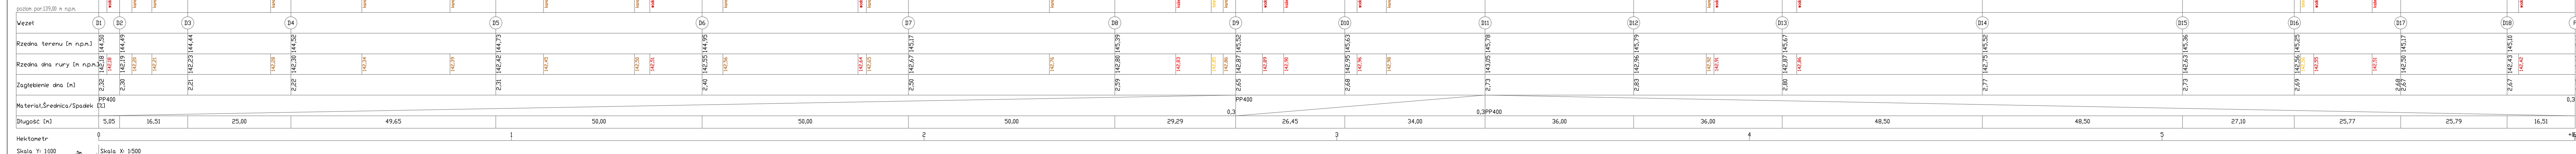

Hektometr  
Skala Y: 1:100  
Skala X: 1:500

**PROFIL PODŁUŻNY - sieć kanalizacji deszczowej**  
skala 1:100/500

---

**BW PROJEKT**  
BW PROJEKT Bartosz Wojtkowski  
Piłki Wielkie 16B, 11-610 Pozezdrze  
NIP 845-186-87-79, REGON 281415329  
tel. 790 882 575, e-mail: bwprojekt@wp.pl

---

NAZWA INWESTYCJI:  
**BUDOWA DRUGI MIĘDZY UL. LUDOWĄ I ALEJĄ NIEPODLEGŁOŚCI (21KDD, 22KDD, 23KDD)**

ADRES INWESTYCJI:  
jednostka ewidencyjna: 201301\_1 Wysokie Mazowieckie  
obręb ewidencyjny: 201301\_1.0001 Wysokie Mazowieckie  
działki nr ewidencyjne: 593/10, 685/6, 686/13, 687/1, 687/5, 688/6, 690/19

INWESTOR:  
**BURMISTRZ MIASTA WYSOKIE MAZOWIECKIE  
UL. LUDOWA 15, 18-200 WYSOKIE MAZOWIECKIE**

PROJEKTANT BRANŻY SANITARNEJ: <b>mgr inż. Seweryn Kintop</b>	NR UPRAWNIENI: <b>WAM/0161/PWOS/17</b>	PODPIS:
SPRAWDZAJĄCY BRANŻY SANITARNEJ: <b>mgr inż. Łukasz Pruszek</b>	NR UPRAWNIENI: <b>POM/0163/POOS/06</b>	PODPIS:

TYTUŁ RYSUNKU:  
**PROFIL PODŁUŻNY - sieć kanalizacji deszczowej**

FAZA: <b>PROJEKT BUDOWLANY</b>	BRANŻA: <b>SANITARNA</b>
DATA: <b>10.11.2021</b>	SKALA: <b>1:100/500</b>
NR RYS: <b>S-2.1</b>	