


147
146
145
144
143
142
141
140

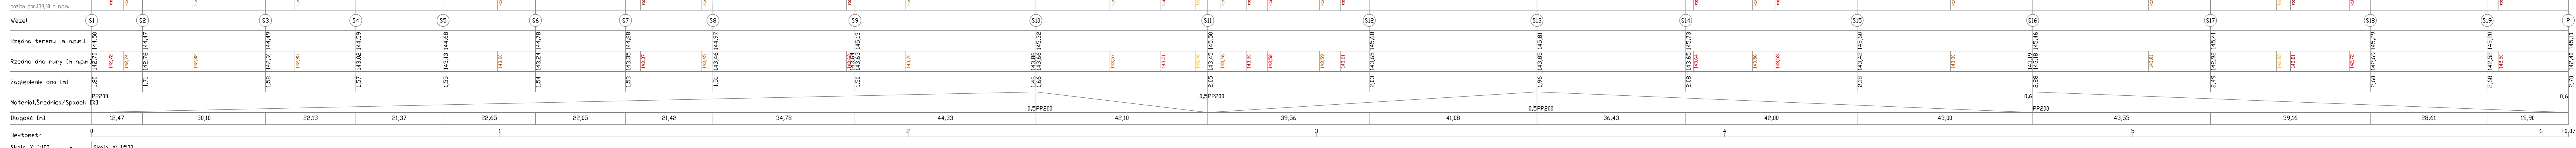

Skala X: 1:500

PROFIL PODŁUŻNY - sieć kanalizacji sanitarnej
skala 1:100/500

BW PROJEKT
Bartosz Wojtkowski
Piłaki Wielkie 16B, 11-610 Poznań
NIP 845-186-87-79, REGON 281415329
tel. 790 882 575, e-mail: bwprojekt@wp.pl

NAZWA INWESTYCJI:
BUDOWA DROGI MIĘDZY UL. LUDOWĄ I ALEJĄ NIEPODLEGŁOŚCI
(21KDD, 22KDD, 23KDD)

ADRES INWESTYCJI:
Jednostka ewidencyjna: 201301_1 Wysokie Mazowieckie
obręb ewidencyjny: 201301_1.0001 Wysokie Mazowieckie
działki nr ewidencyjne: 593/10, 685/6, 686/13, 687/1, 687/5, 688/6, 690/19

INWESTOR:
BURMISTRZ MIASTA WYSOKIE MAZOWIECKIE
UL. LUDOWA 15, 18-200 WYSOKIE MAZOWIECKIE

PROJEKTANT BRANŻY SANITARNEJ:	NR UPRAWNIENIA:	PODPIS:
mgr inż. Seweryn Kintop	WAM/0161/PWOS/17	
SPRAWDZAJĄCY BRANŻY SANITARNEJ:	NR UPRAWNIENIA:	PODPIS:
mgr inż. Łukasz Pruszk	POM/0163/POOS/06	

TYTUŁ RYSUNKU:
PROFIL PODŁUŻNY - sieć kanalizacji sanitarnej

FAZA:	BRANŻA:	
PROJEKT BUDOWLANY	SANITARNA	
DATA:	SKALA:	NR RYS:
10.11.2021	1:100/500	S-3.1