


Pik. = 0,00
Rze = 145,82

Pik. = 133,41
Rze = 145,48

Skala pionowa 1:50
Skala pozioma 1:500

P.P. = 142,00

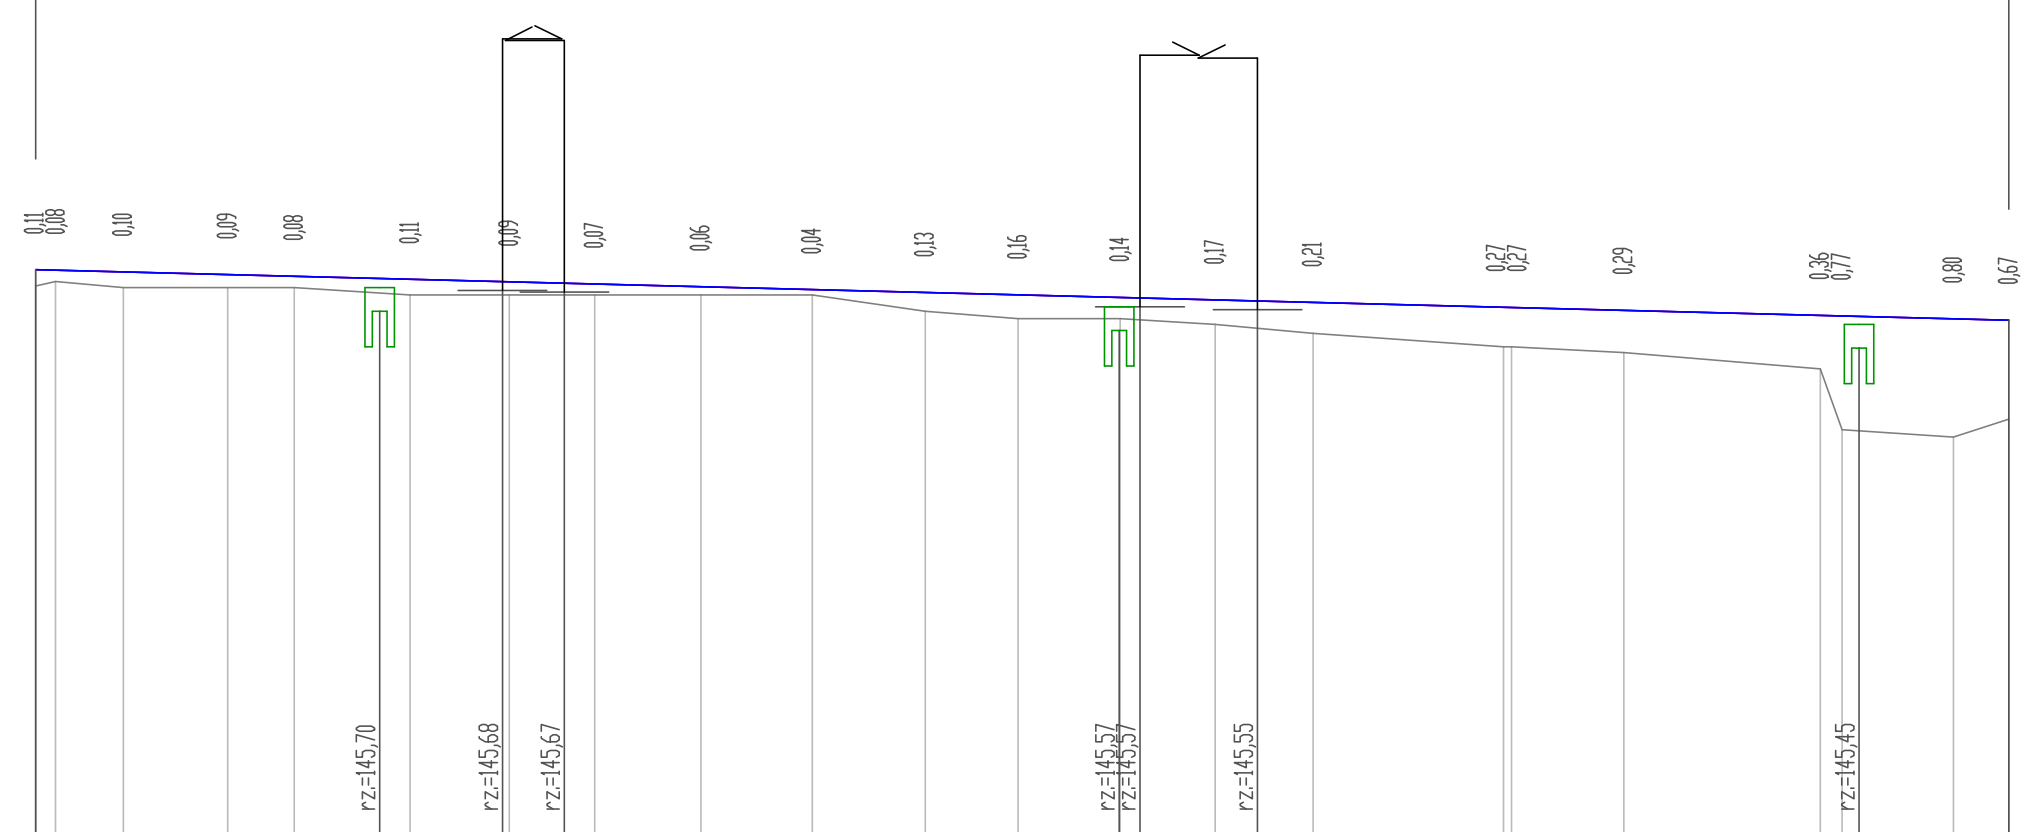

RZĘDNE NIWELETY	145,82 145,82	145,80	145,79	145,78	145,76 145,76	145,74 145,74	145,73 145,72	145,71	145,69	145,67	145,65	145,63 145,63 145,63	145,62 145,61	145,60	145,57 145,57 145,57	145,55	145,51 145,51 145,51	145,49	145,48			
ELEMENTY NIWELETY	L=133,41																	i=-0,255%				
RZĘDNE TERENU	145,71 145,74	145,70	145,70	145,70	145,65	145,65	145,65	145,65	145,65	145,54	145,49	145,49	145,45	145,39	145,30 145,30	145,26	145,15 144,74	144,69	144,81			
ELEMENTY TRASY	L=47,55																	g=1,10; R=650,00 B=5,63; B=0,02 L=11,27		L=74,59		KPT
ODLEGŁOŚCI	0,00 1,34	5,92	12,99	17,48	23,26 25,32	31,56 32,03	35,75 37,80	44,97	52,50	60,14	66,42	73,26 73,33 74,66	79,74	82,61	86,36	99,23 99,77 0,00	7,37	20,65 22,16 23,27	29,66	33,41		



BW PROJEKT
INŻYNIERIA DROGOWA

BW PROJEKT Bartosz Wojtkowski
Piłaki Wielkie 16B, 11-610 Pozezdrze
NIP 845-186-87-79, REGON 281415329
tel. 790 882 575, e-mail: bwprojekt@wp.pl

NAZWA INWESTYCJI:
BUDOWA DROGI MIĘDZY UL. LUDOWĄ I ALEJĄ NIEPODLEGŁOŚCI (21KDD, 22KDD, 23KDD)

ADRES INWESTYCJI:
**jednostka ewidencyjna: 201301_1 Wysokie Mazowieckie
obręb ewidencyjny: 201301_1.0001 Wysokie Mazowieckie
działki nr ewidencyjne: 593/10, 685/6, 686/13, 687/1, 687/5, 688/6, 690/19**

INWESTOR:
**BURMISTRZ MIASTA WYSOKIE MAZOWIECKIE
UL. LUDOWA 15, 18-200 WYSOKIE MAZOWIECKIE**

PROJEKTANT BRANŻY DROGOWEJ: mgr inż. Bartosz Wojtkowski	NR UPRAWNIENI: WAM/0057/PWBD/19	PODPIS:
SPRAWDZAJĄCY BRANŻY DROGOWEJ: mgr inż. Kamil Szymborski	NR UPRAWNIENI: WAM/0011/POOD/16	PODPIS:

TYTUŁ RYSUNKU:
PROFIL PODŁUŻNY - ODC. B

FAZA: PROJEKT WYKONAWCZY	BRANŻA: DROGOWA
DATA: 10.11.2021	NR RYS: D-2.2
SKALA: 1:50/500	