


SCHEMAT ZJAZDU
skala 1:50

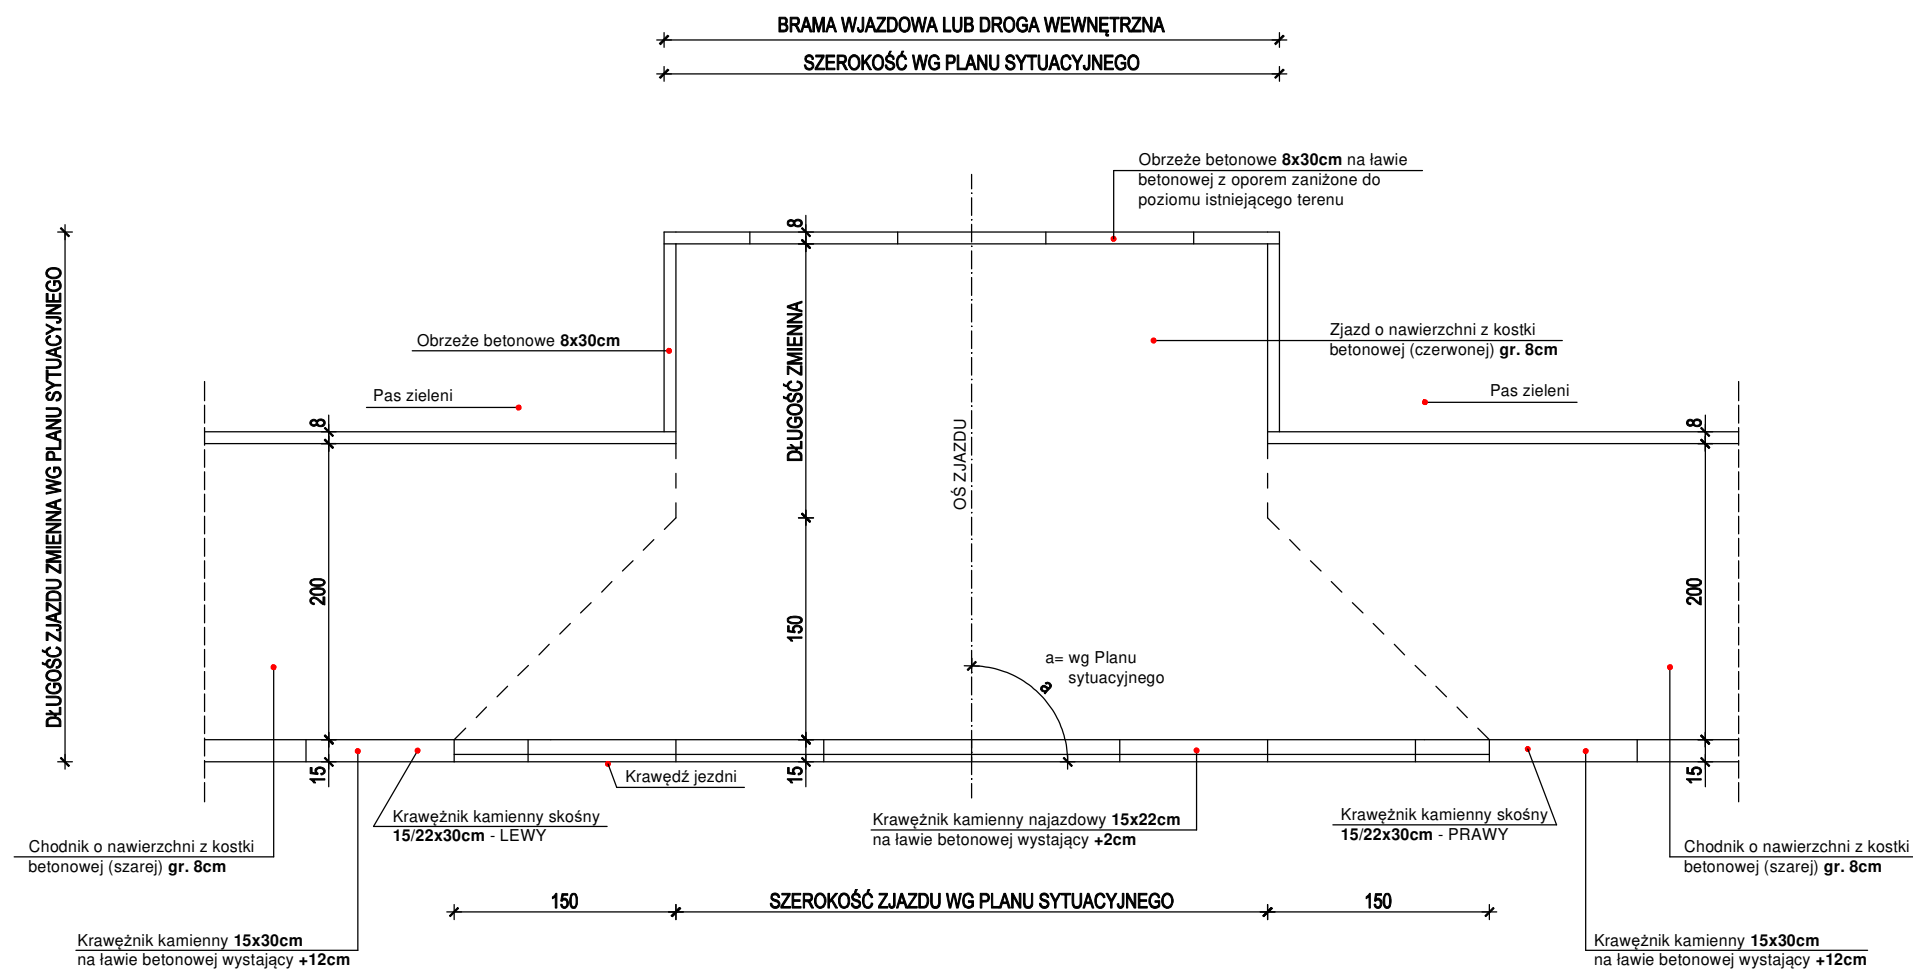

BW PROJEKT Bartosz Wojtkowski
Piłaki Wielkie 16B, 11-610 Pozezdrze
NIP 845-186-87-79, REGON 281415329
tel. 790 882 575, e-mail: bwprojekt@wp.pl

NAZWA INWESTYCJI:

BUDOWA DRogi MIĘDZY UL. LUDOWĄ I ALEJĄ NIEPODLEGŁOŚCI (21KDD, 22KDD, 23KDD)

ADRES INWESTYCJI:

jednostka ewidencyjna: 201301_1 Wysokie Mazowieckie
obręb ewidencyjny: 201301_1.0001 Wysokie Mazowieckie
działki nr ewidencyjne: 593/10, 685/6, 686/13, 687/1, 687/5, 688/6, 690/19

INWESTOR:

BURMISTRZ MIASTA WYSOKIE MAZOWIECKIE
UL. LUDOWA 15, 18-200 WYSOKIE MAZOWIECKIE

PROJEKTANT BRANŻY DROGOWEJ:

mgr inż. Bartosz Wojtkowski

NR UPRAWNIENI:

WAM/0057/PWBD/19

PODPIS:

SPRAWDZAJĄCY BRANŻY DROGOWEJ:

mgr inż. Kamil Szyborski

NR UPRAWNIENI:

WAM/0011/POOD/16

PODPIS:

TYTUŁ RYSUNKU:

SCHEMAT ZJAZDU

FAZA:

PROJEKT WYKONAWCZY

BRANŻA:

DROGOWA

DATA:

10.11.2021

SKALA:

1:50

NR RYS:

D-5