


147  
146  
145  
144  
143  
142  
141  
140

poziom poniżej 139,00 m n.p.m.

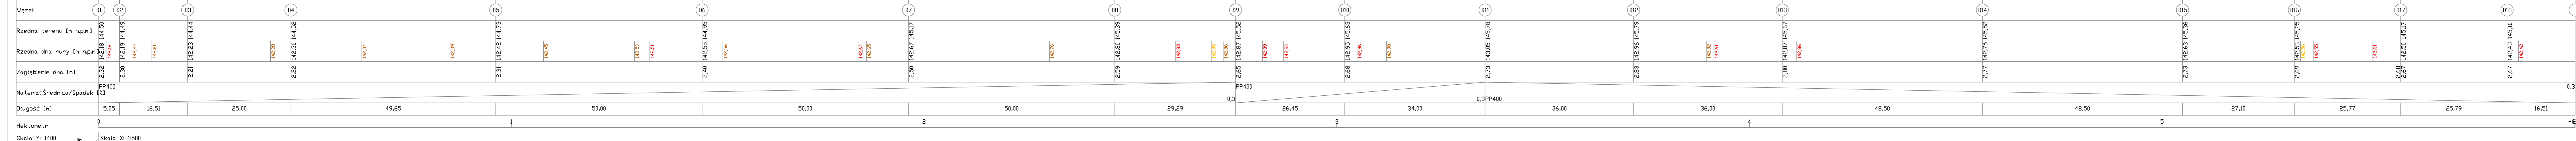

Hektometr

Skala Y: 1:100

Skala X: 1:500

PROFIL PODŁUŻNY - sieć kanalizacji deszczowej  
skala 1:100/500



**BW PROJEKT** Bartosz Wojtkowski  
Piłki Wielkie 16B, 11-610 Pozezdrze  
NIP 845-186-87-79, REGON 281415329  
tel. 790 882 575, e-mail: bwprojekt@wp.pl

NAZWA INWESTYCJI:  
**BUDOWA DRUGI MIEJDUZY UL. LUDOWA I ALEJA NIEPODLEGLOSCI (21KDD, 22KDD, 23KDD)**

ADRES INWESTYCJI:  
Jednostka ewidencyjna: 201301\_1 Wysokie Mazowieckie  
obręb ewidencyjny: 201301\_1.0001 Wysokie Mazowieckie  
działki nr ewidencyjne: 593/10, 685/6, 686/13, 687/1, 687/5, 688/6, 690/19

INWESTOR:  
**BURMISTRZ MIASTA WYSOKIE MAZOWIECKIE  
UL. LUDOWA 15, 18-200 WYSOKIE MAZOWIECKIE**

PROJEKTANT BRANŻY SANITARNEJ: mgr inż. Seweryn Kintop  
NR UPRAWNIENI: WAM/0161/PWOS/17  
PODPIS:

SPRAWDZAJĄCY BRANŻY SANITARNEJ: mgr inż. Łukasz Pruszek  
NR UPRAWNIENI: POM/0163/POOS/06  
PODPIS:

TYTUŁ RYSUNKU:  
**PROFIL PODŁUŻNY - sieć kanalizacji deszczowej**

FAZA: **PROJEKT WYKONAWCZY** BRANŻA: **SANITARNA**

DATA: **10.11.2021** SKALA: **1:100/500** NR RYS: **S-2.1**