


Pik. = 0,00  
Rze = 145,82

Pik. = 133,41  
Rze = 145,48

Skala pionowa 1:50  
Skala pozioma 1:500

P.P. = 142,00

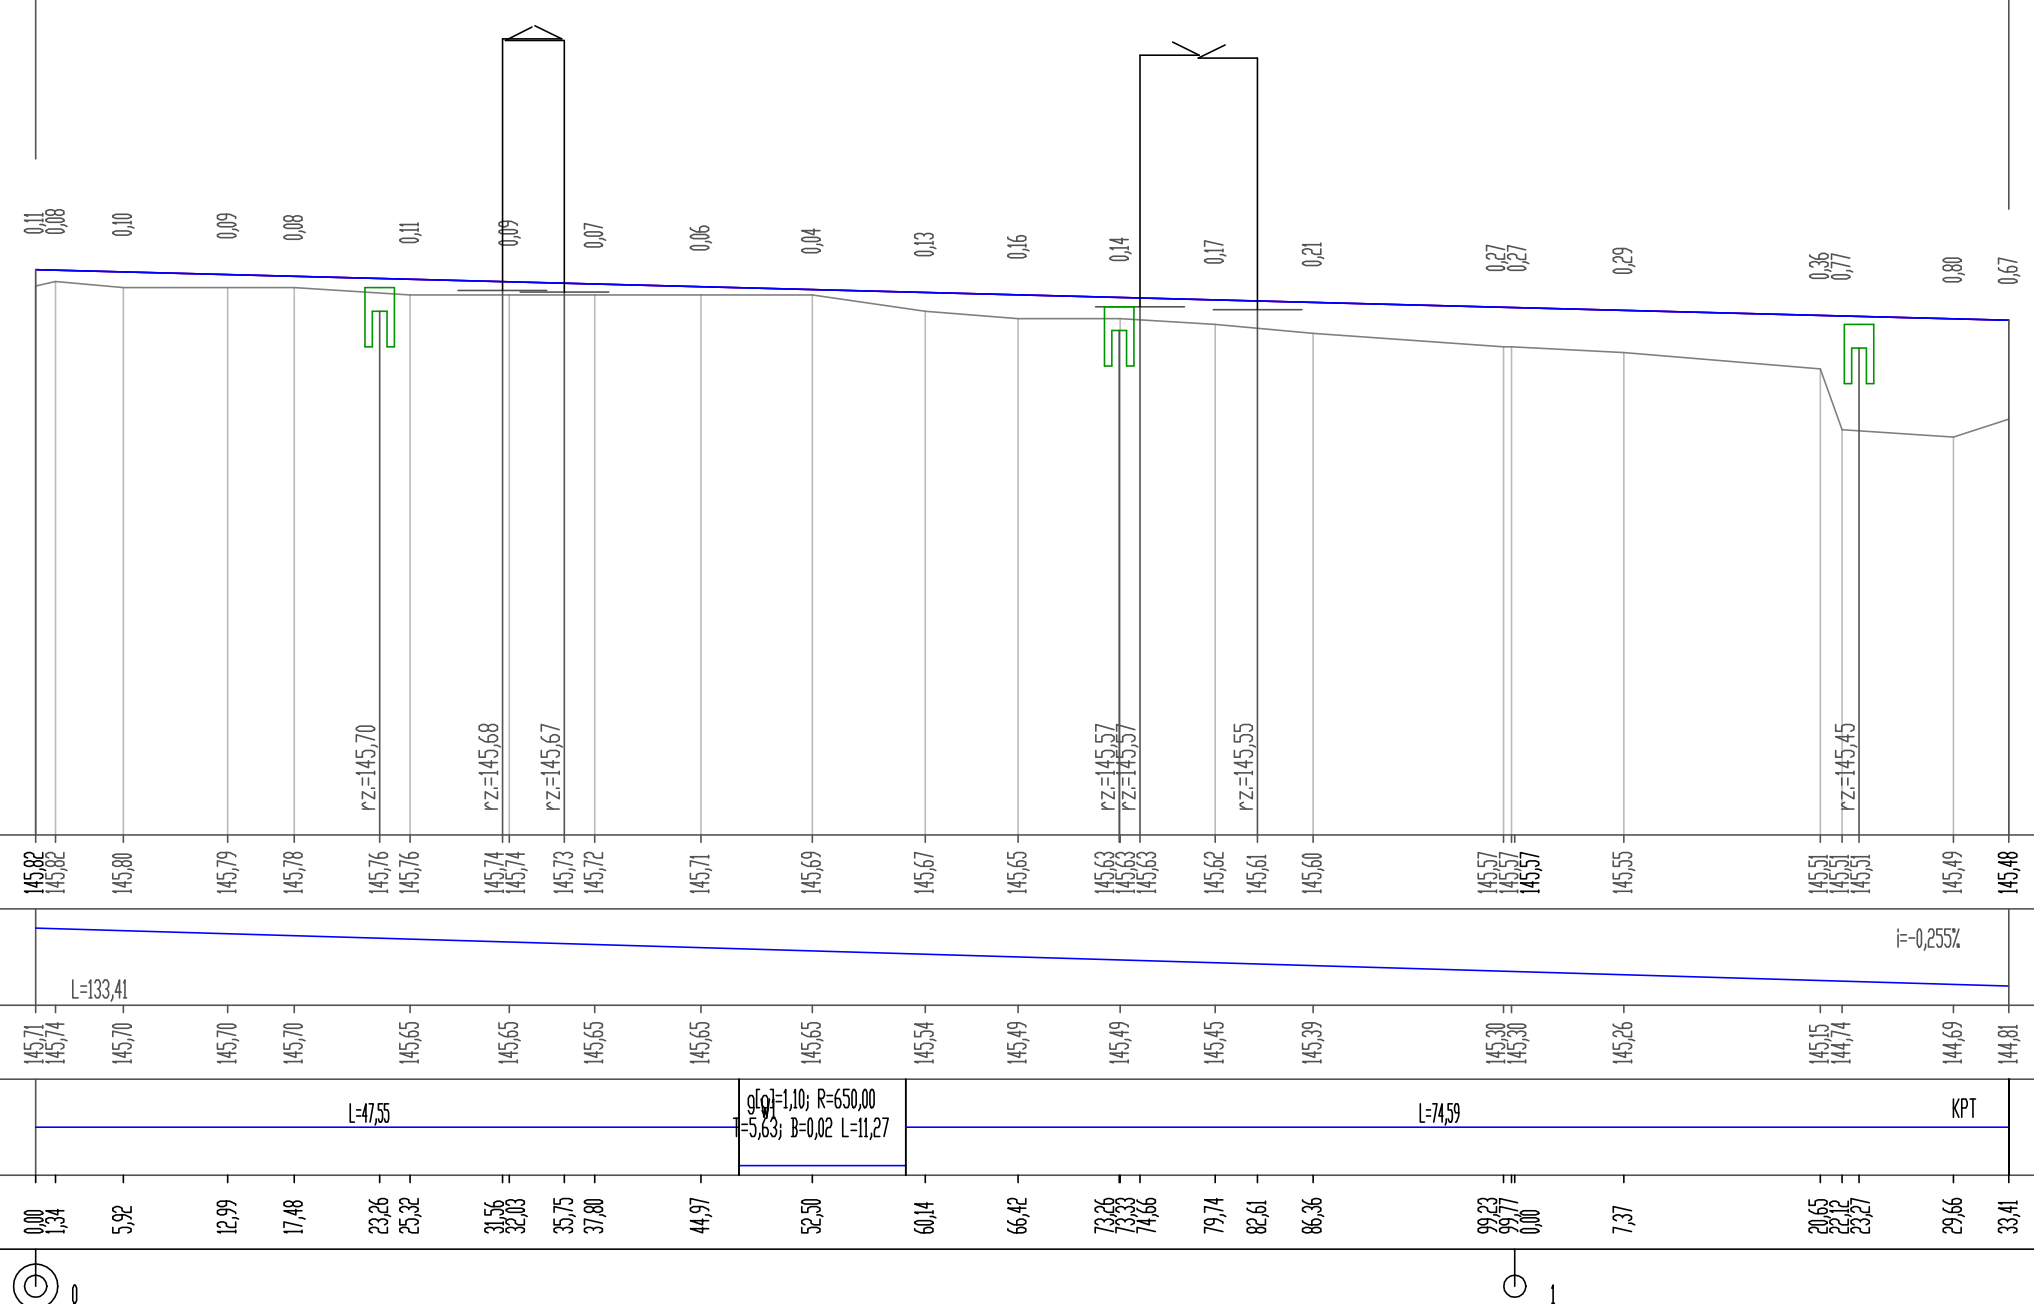

RZĘDNE NIWELETY	145,82 145,82	145,80	145,79	145,78	145,76	145,74	145,73	145,71	145,69	145,67	145,65	145,63	145,62	145,60	145,57	145,55	145,51	145,49	145,48										
ELEMENTY NIWELETY	L=133,41																		i=-0,255%										
RZĘDNE TERENU	145,71 145,74	145,70	145,70	145,70	145,65	145,65	145,65	145,65	145,65	145,54	145,49	145,49	145,45	145,39	145,30	145,30	145,26	145,15	144,74	144,69	144,81								
ELEMENTY TRASY	L=47,55																		g <sub>0</sub> =1,10; R=650,00 B=5,63; B=0,02 L=11,27		L=74,59		KPT						
ODLEGŁOŚCI	0,00 1,34	5,92	12,99	17,48	23,26	25,32	31,56	32,03	35,75	37,80	44,97	52,50	60,14	66,42	73,26	73,33	74,66	79,74	82,61	86,36	99,23	99,77	0,00	7,37	20,65	22,16	23,27	29,66	33,41



**BW PROJEKT** Bartosz Wojtkowski  
Piłaki Wielkie 16B, 11-610 Pozezdrze  
NIP 845-186-87-79, REGON 281415329  
tel. 790 882 575, e-mail: bwprojekt@wp.pl

NAZWA INWESTYCJI:  
**BUDOWA DROGI MIĘDZY UL. LUDOWĄ I ALEJĄ NIEPODLEGŁOŚCI (21KDD, 22KDD, 23KDD)**

ADRES INWESTYCJI:  
**jednostka ewidencyjna: 201301\_1 Wysokie Mazowieckie  
obręb ewidencyjny: 201301\_1.0001 Wysokie Mazowieckie  
działki nr ewidencyjne: 593/10, 685/6, 686/13, 687/1, 687/5, 688/6, 690/19**

INWESTOR:  
**BURMISTRZ MIASTA WYSOKIE MAZOWIECKIE  
UL. LUDOWA 15, 18-200 WYSOKIE MAZOWIECKIE**

PROJEKTANT BRANŻY DROGOWEJ: <b>mgr inż. Bartosz Wojtkowski</b>	NR UPRAWNIENI: <b>WAM/0057/PWBD/19</b>	PODPIS:
SPRAWDZAJĄCY BRANŻY DROGOWEJ: <b>mgr inż. Kamil Szymborski</b>	NR UPRAWNIENI: <b>WAM/0011/POOD/16</b>	PODPIS:

TYTUŁ RYSUNKU: <b>PROFIL PODŁUŻNY - ODC. B</b>		
FAZA: <b>PROJEKT TECHNICZNY</b>	BRANŻA: <b>DROGOWA</b>	
DATA: <b>10.11.2021</b>	SKALA: <b>1:50/500</b>	NR RYS: <b>D-2.2</b>