


SCHEMAT PRZEJŚCIA DLA PIESZYCH
skala 1:50

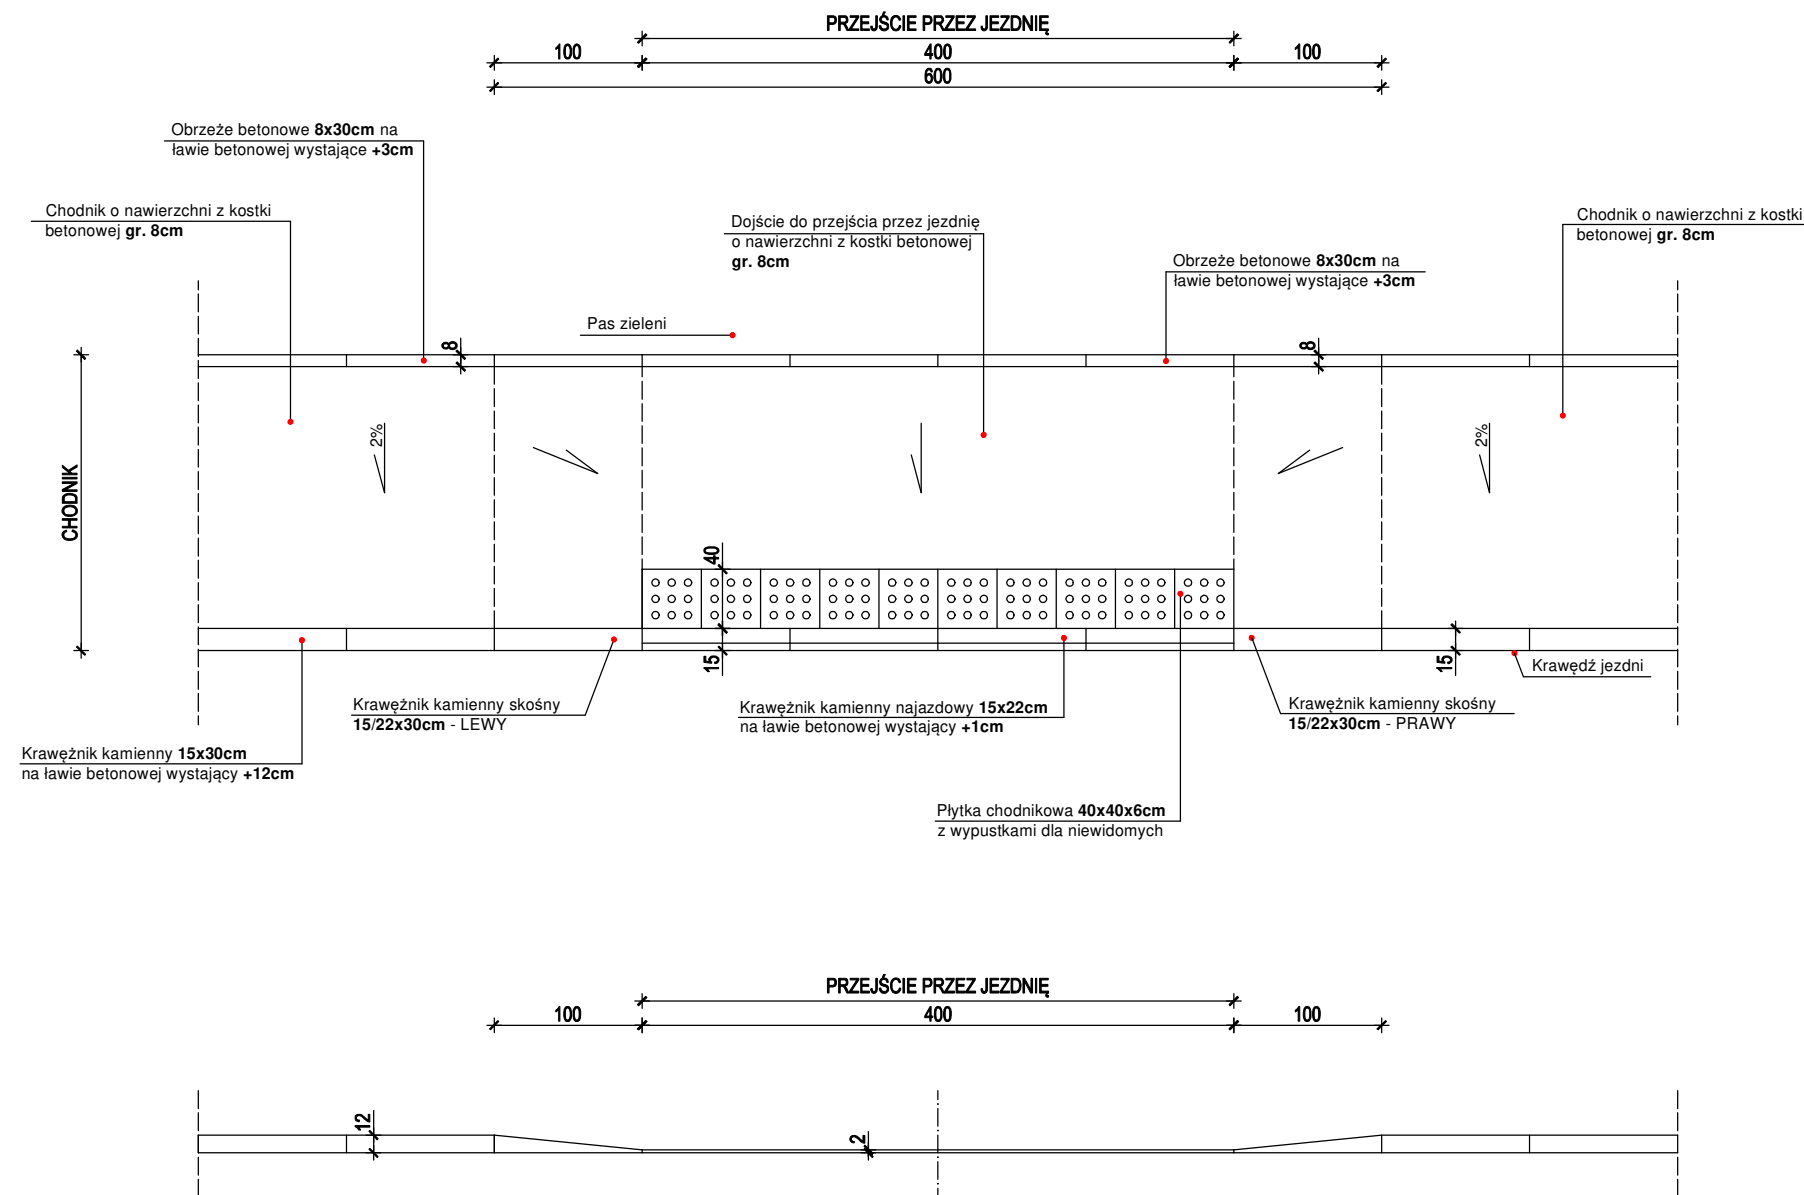

BW PROJEKT Bartosz Wojtkowski
Piłaki Wielkie 16B, 11-610 Pozezdrze
NIP 845-186-87-79, REGON 281415329
tel. 790 882 575, e-mail: bwprojekt@wp.pl

NAZWA INWESTYCJI:
BUDOWA DROGI MIĘDZY UL. LUDOWĄ I ALEJĄ NIEPODLEGŁOŚCI (21KDD, 22KDD, 23KDD)

ADRES INWESTYCJI:
**jednostka ewidencyjna: 201301_1 Wysokie Mazowieckie
obręb ewidencyjny: 201301_1.0001 Wysokie Mazowieckie
działki nr ewidencyjne: 593/10, 685/6, 686/13, 687/1, 687/5, 688/6, 690/19**

INWESTOR:
**BURMISTRZ MIASTA WYSOKIE MAZOWIECKIE
UL. LUDOWA 15, 18-200 WYSOKIE MAZOWIECKIE**

| | | |
|---|---|---------|
| PROJEKTANT BRANŻY DROGOWEJ: mgr inż. Bartosz Wojtkowski | NR UPRAWNIENI: WAM/0057/PWBD/19 | PODPIS: |
| SPRAWDZAJĄCY BRANŻY DROGOWEJ: mgr inż. Kamil Szymborski | NR UPRAWNIENI: WAM/0011/POOD/16 | PODPIS: |

TYTUŁ RYSUNKU:
SCHEMAT PRZEJŚCIA DLA PIESZYCH

| | |
|------------------------------------|---------------------------|
| FAZA: PROJEKT TECHNICZNY | BRANŻA: DROGOWA |
| DATA: 10.11.2021 | NR RYS: D-6 |
| SKALA: 1:50 | |