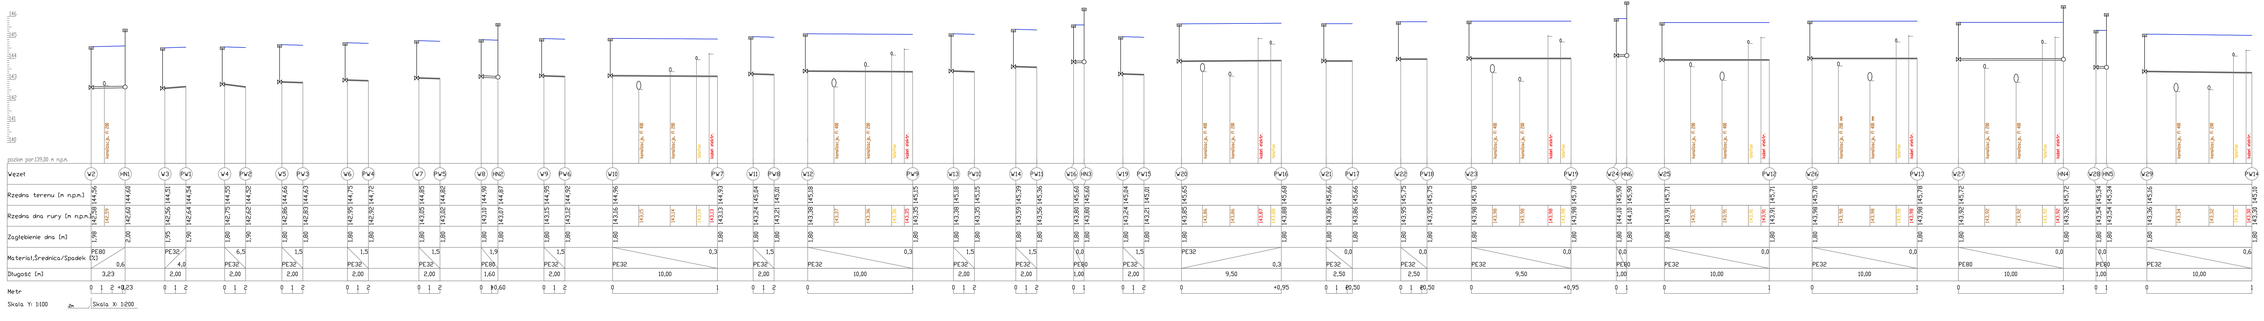

PROFILE PODŁUŻNE PRZYŁĄCZY - sieć wodociągowa
skala 1:100/200

BW PROJEKT Bartosz Wojtkowski
Pilski Wielkie 16B, 11-610 Pozezdrze
NIP 845-186-87-79, REGON 281415329
tel: **790 882 575**, e-mail: **bwprojekt@wp.pl**

NAZWA INWESTYCJI:
BUDOWA DROGI MIĘDZY UL. LUDOWĄ I ALEJĄ NIEPODLEGŁOŚCI (21KDD, 22KDD, 23KDD)

ADRES INWESTYCJI:
jednostka ewidencyjna: 201301_1 Wysokie Mazowieckie
obręb ewidencyjny: 201301_1.0001 Wysokie Mazowieckie
działki nr ewidencyjny: 593/10, 685/6, 686/13, 687/1, 687/5, 688/6, 690/19

INWESTOR:
BURMISTRZ MIASTA WYSOKIE MAZOWIECKIE
UL. LUDOWA 15, 18-200 WYSOKIE MAZOWIECKIE

PROJEKTANT BRANŻY SANITARNEJ:	NR UPRAWNIEŃ:	PODPIS:
mgr inż. Seweryn Kintop	**WAM/0161/PWOS/17**	
SPRAWDZAJĄCY BRANŻY SANITARNEJ:	NR UPRAWNIEŃ:	PODPIS:
mgr inż. Łukasz Pruszak	**POM/0163/POOS/06**	

TYTUŁ RYSUNKU:
PROFILE PODŁUŻNE PRZYŁĄCZY - sieć wodociągowa

FAZA:	BRANŻA:	
PROJEKT TECHNICZNY	**SANITARNA**	
DATA: **10.11.2021**	SKALA: **1:100/200**	NR RYS: **S-7**