



Burmistrz Miasta Wysokie Mazowieckie

Wysokie Mazowieckie, 26.10.2022r.


MK.6722.13.2022

KMH Consult
ul. Strumykowa 28A lok. 31
65-101 Zielona Góra

W odpowiedzi na wniosek z dnia 20.10.2022r. (data wpływu 24.10.2022r.) w sprawie wskazania położenia najbliższych terenów objętych ochroną akustyczną, o których mowa w Rozporządzeniu Ministra Środowiska z dnia 14 czerwca 2007 r. w sprawie dopuszczalnych poziomów hałasu w środowisku (Dz. U. z 2014 r. poz. 112), dla obszarów dla których nie obowiązuje miejscowy plan zagospodarowania przestrzennego, w szczególności zabudowań mieszkaniowych jednorodzinnych, wielorodzinnych, terenów mieszkaniowo-usługowych oraz zabudowy zagrodowej, względem działki o nr ewid. 152, obręb Wysokie Mazowieckie, Gmina Miejska Wysokie Mazowieckie, powiat wysokomazowiecki oraz w bezpośrednim sąsiedztwie w buforze 100 m od planowanego przedsięwzięcia, co stanowi działki o nr ewid. 7, 10, 151, 153/1, 153/2, 163, 164/1, 164/2, 165, 197, 296, 305, 307, 308, obręb Wysokie Mazowieckie, Gmina Miejska Wysokie Mazowieckie, powiat wysokomazowiecki, działki o nr ewid. 55, 56, 65, 66, obręb Osipy – Lepertowizna, gmina Wysokie Mazowieckie, powiat wysokomazowiecki na podstawie ustawy z dnia 3 października 2008 r. o udostępnianiu informacji o środowisku i jego ochronie, udziale społeczeństwa w ochronie środowiska oraz o ocenach oddziaływania na środowisko (Dz. U. z 2022 r. poz. 1029 t.j. ze zm.) oraz art. 115 ustawy z dnia 27 kwietnia 2001 r. Prawo ochrony środowiska (Dz. U. z 2001 r. poz. 1973 t.j. ze zm.) w załączeniu przesyłam wyrys ze Studium uwarunkowań i kierunków zagospodarowania przestrzennego miasta Wysokie Mazowieckie uchwalonym Uchwałą nr XLVIII/195/18 Rady Miasta Wysokie Mazowieckie z dnia 27 września 2018r. Dla terenów oznaczonych na wyrysie symbolami MN, MN/U obowiązuje miejscowy plan zagospodarowania przestrzennego miasta Wysokie Mazowieckie uchwalony Uchwałą nr XVII/91/2020 Rady Miasta Wysokie Mazowieckie z dnia 28 maja 2020 r. dostępny pod adresem: <http://bip.um.wysmaz.wrotapodlasia.pl/Miejscowyplan/>.

BURMISTRZ

mgr inż. Jurek Siekierko

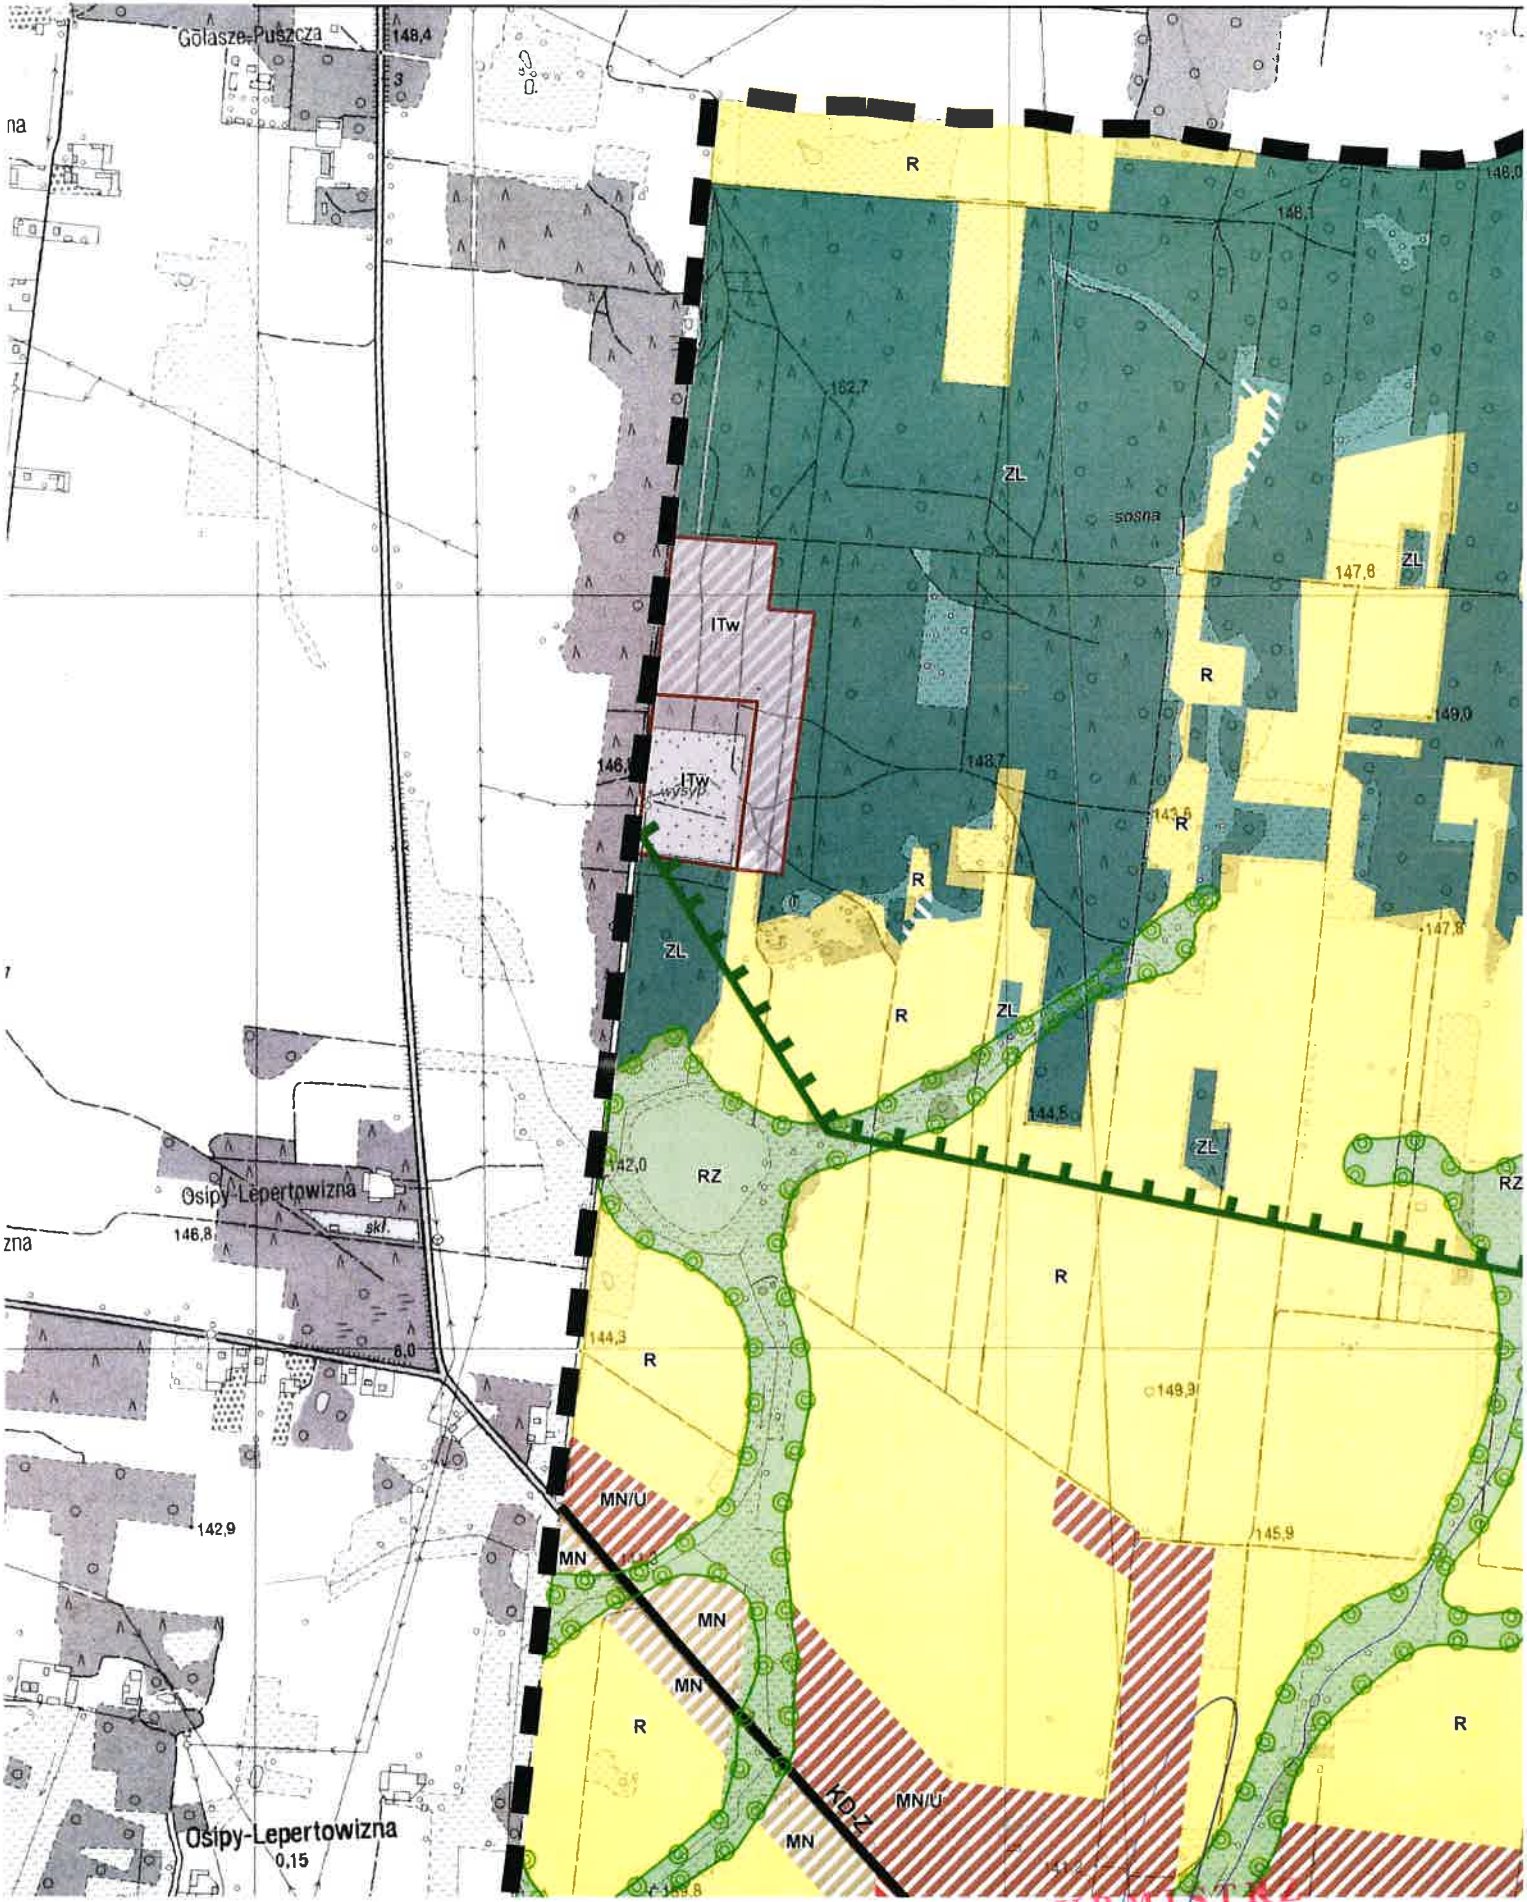

BURMISTRZ

mgr inż. Jarosław Siekierko