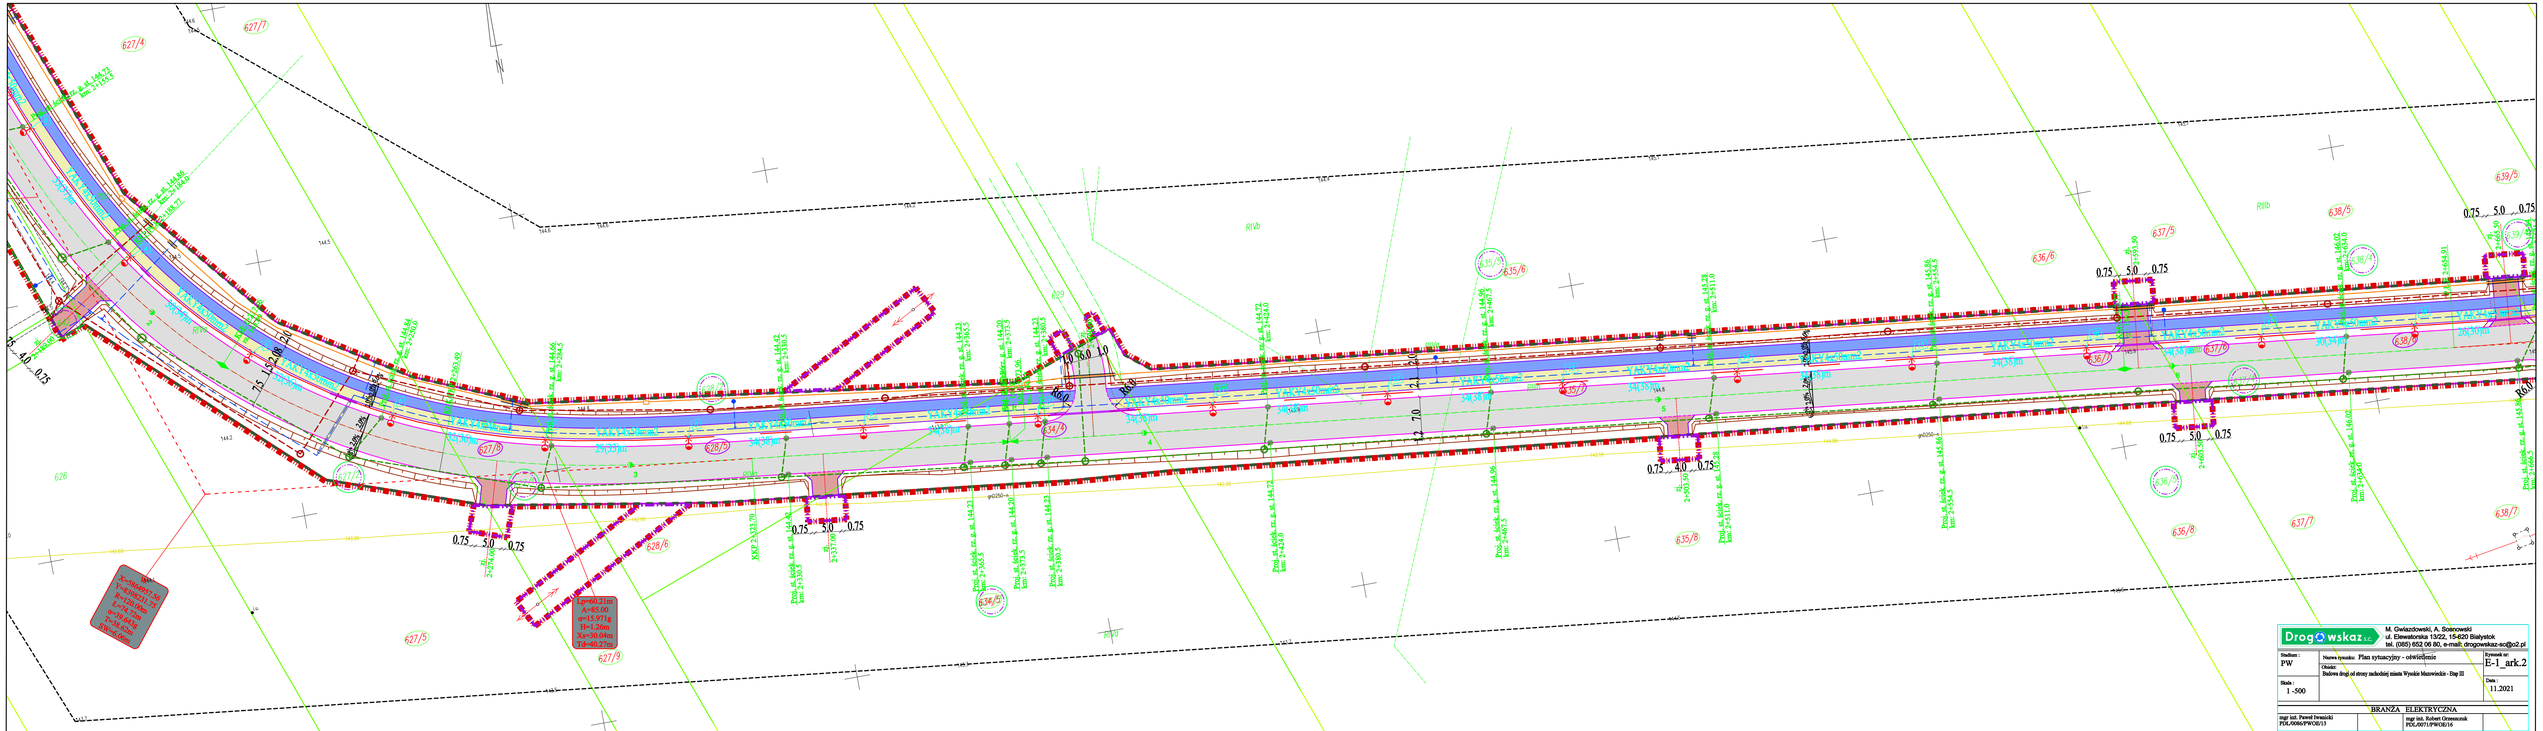
Drogowskaz s.c.
M. Gwiazdowski, A. Sosnowski
ul. Elewatorska 13/22, 15-620 Białystok
tel. (085) 652 06 80, e-mail: drogowskaz-sc@o2.pl
Studium :
PW
Nazwa rysunku: Plan sytuacyjny - oświetlenie
Obiekt:
Budowa drogi od strony zachodniej miasta Wysokie Mazowieckie - Etap III
Rysunek nr:
E-1_ark.2
Skala :
1 -500
Data :
11.2021
BRANŻA ELEKTRYCZNA
mgr inż. Paweł Iwanicki
PDL/0006/PWOE/13
mgr inż. Robert Grzesiczak
PDL/0071/PWOE/16